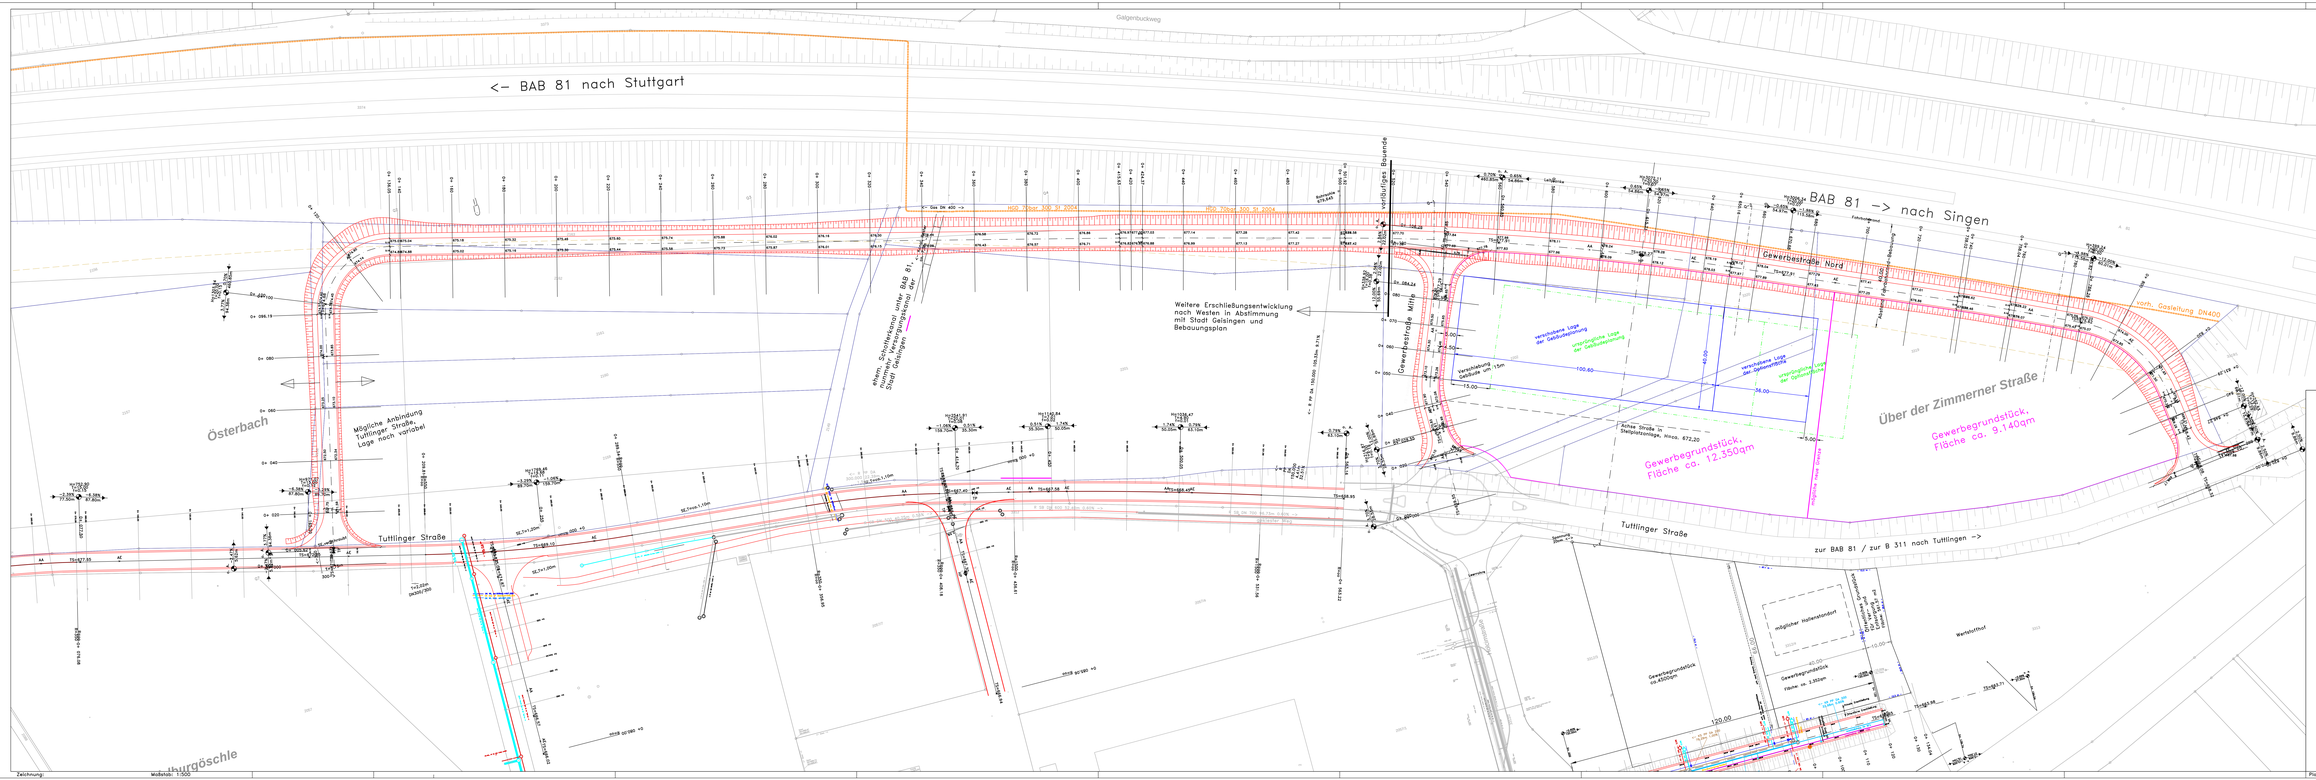


| | |
|---|---|
| ergänzt: | |


Ingenieurbüro Peter Kühnle

Ingenieur– Straßen– Naturbau
Wasser– Energie– Umweltwesen
Beratung Planung Bauleitung

Diplomingenieur (FH) Peter Kühnle, Bachweg 8, 78073 Bad Dürrheim–Unterbaldingen
☎ 07704–92398–0, 0171–7729992 🖷 07704–92398–29 email: Peter.Kuehnle@t-online.de


# Stadt Geisingen
# DANUVIA81–Nord

## Erschließung Gewerbegebiet

| | |
|---|---|
| bearbeitet: | PK/AP |
| gezeichnet: | PK/AP |
| Datum: | 21.08.2018 |
| Plangröße: | 1,37qm |
| Projektnummer: | 201806 |

Straßenanlage
Lageplan
Vorplanung

| | | | |
|---|---|---|---|
| Maßstab: | 1 : 500 | Plannummer: | 21.2 |

Zeichnung: Maßstab: 1:500 Plot Datum: Blattgröße: 1.968 m x 0.594 m = 1.169 m²