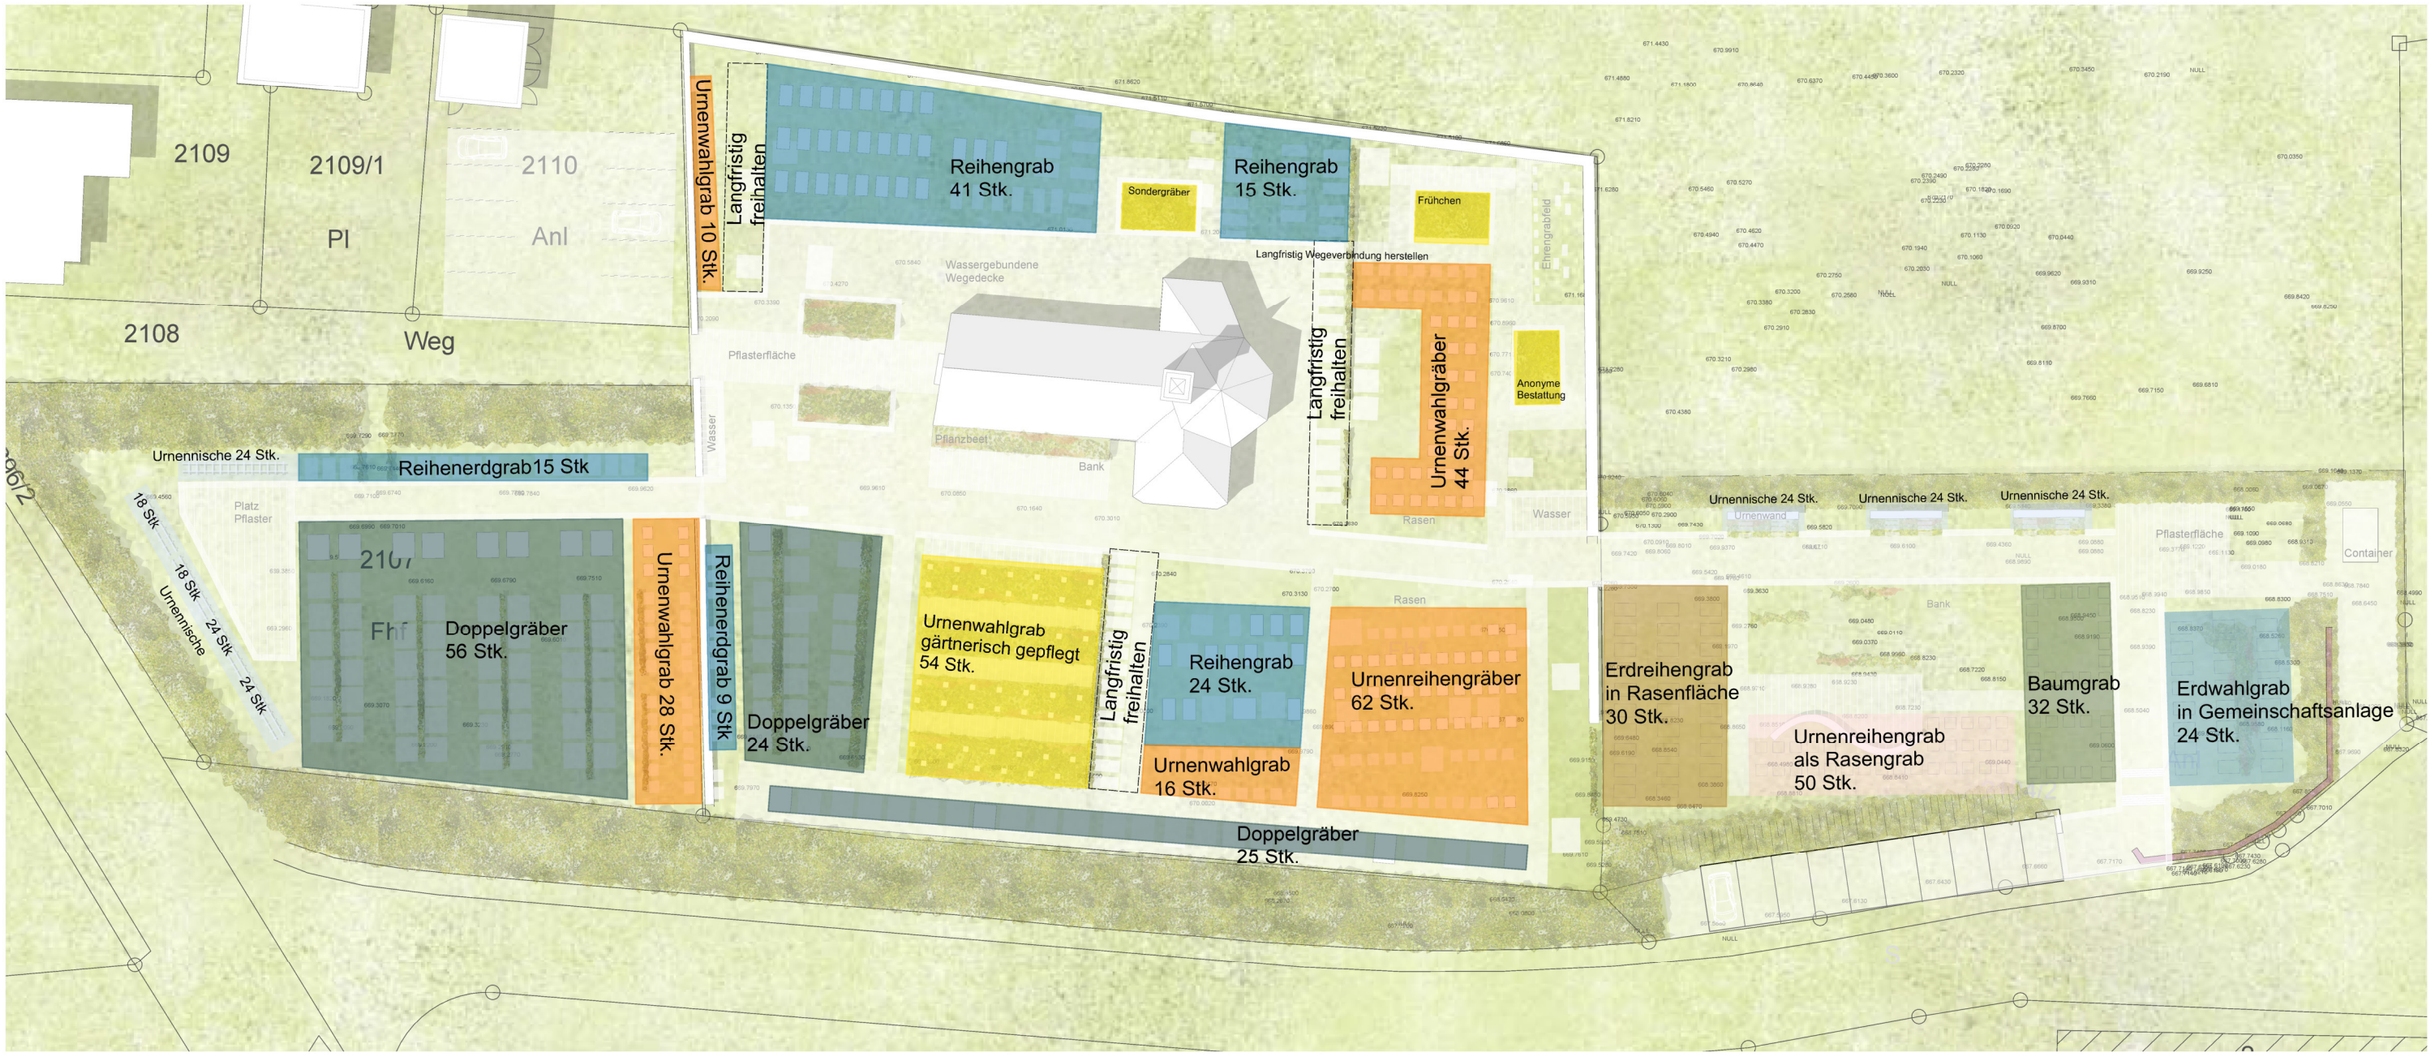


Lageplan Konzept Belegung

Projektnummer	Plannummer	Datum	Maßstab	Plangröße	Gezeichnet
2066	03	07.07.2020	1:200	0,91 / 0,47	UDe

SIEGMUNDUNDWINZ
LANDSCHAFTSARCHITEKTEN
Partnerschaftsgesellschaft mbB I Friedrichstrasse 46 I 72336 Balingen I Telefon 07433 9 55 54 99 I info@siegmundwinz.de