


S:\daten\STADT-LP\68 GW Immendingen-Geisingen\058-010 Fortschreibung_FNP\Plan\ef\058-010 Fortschreibung_FNP_Gewerbeflaechenbedarf_ef.dwg Layout: HER

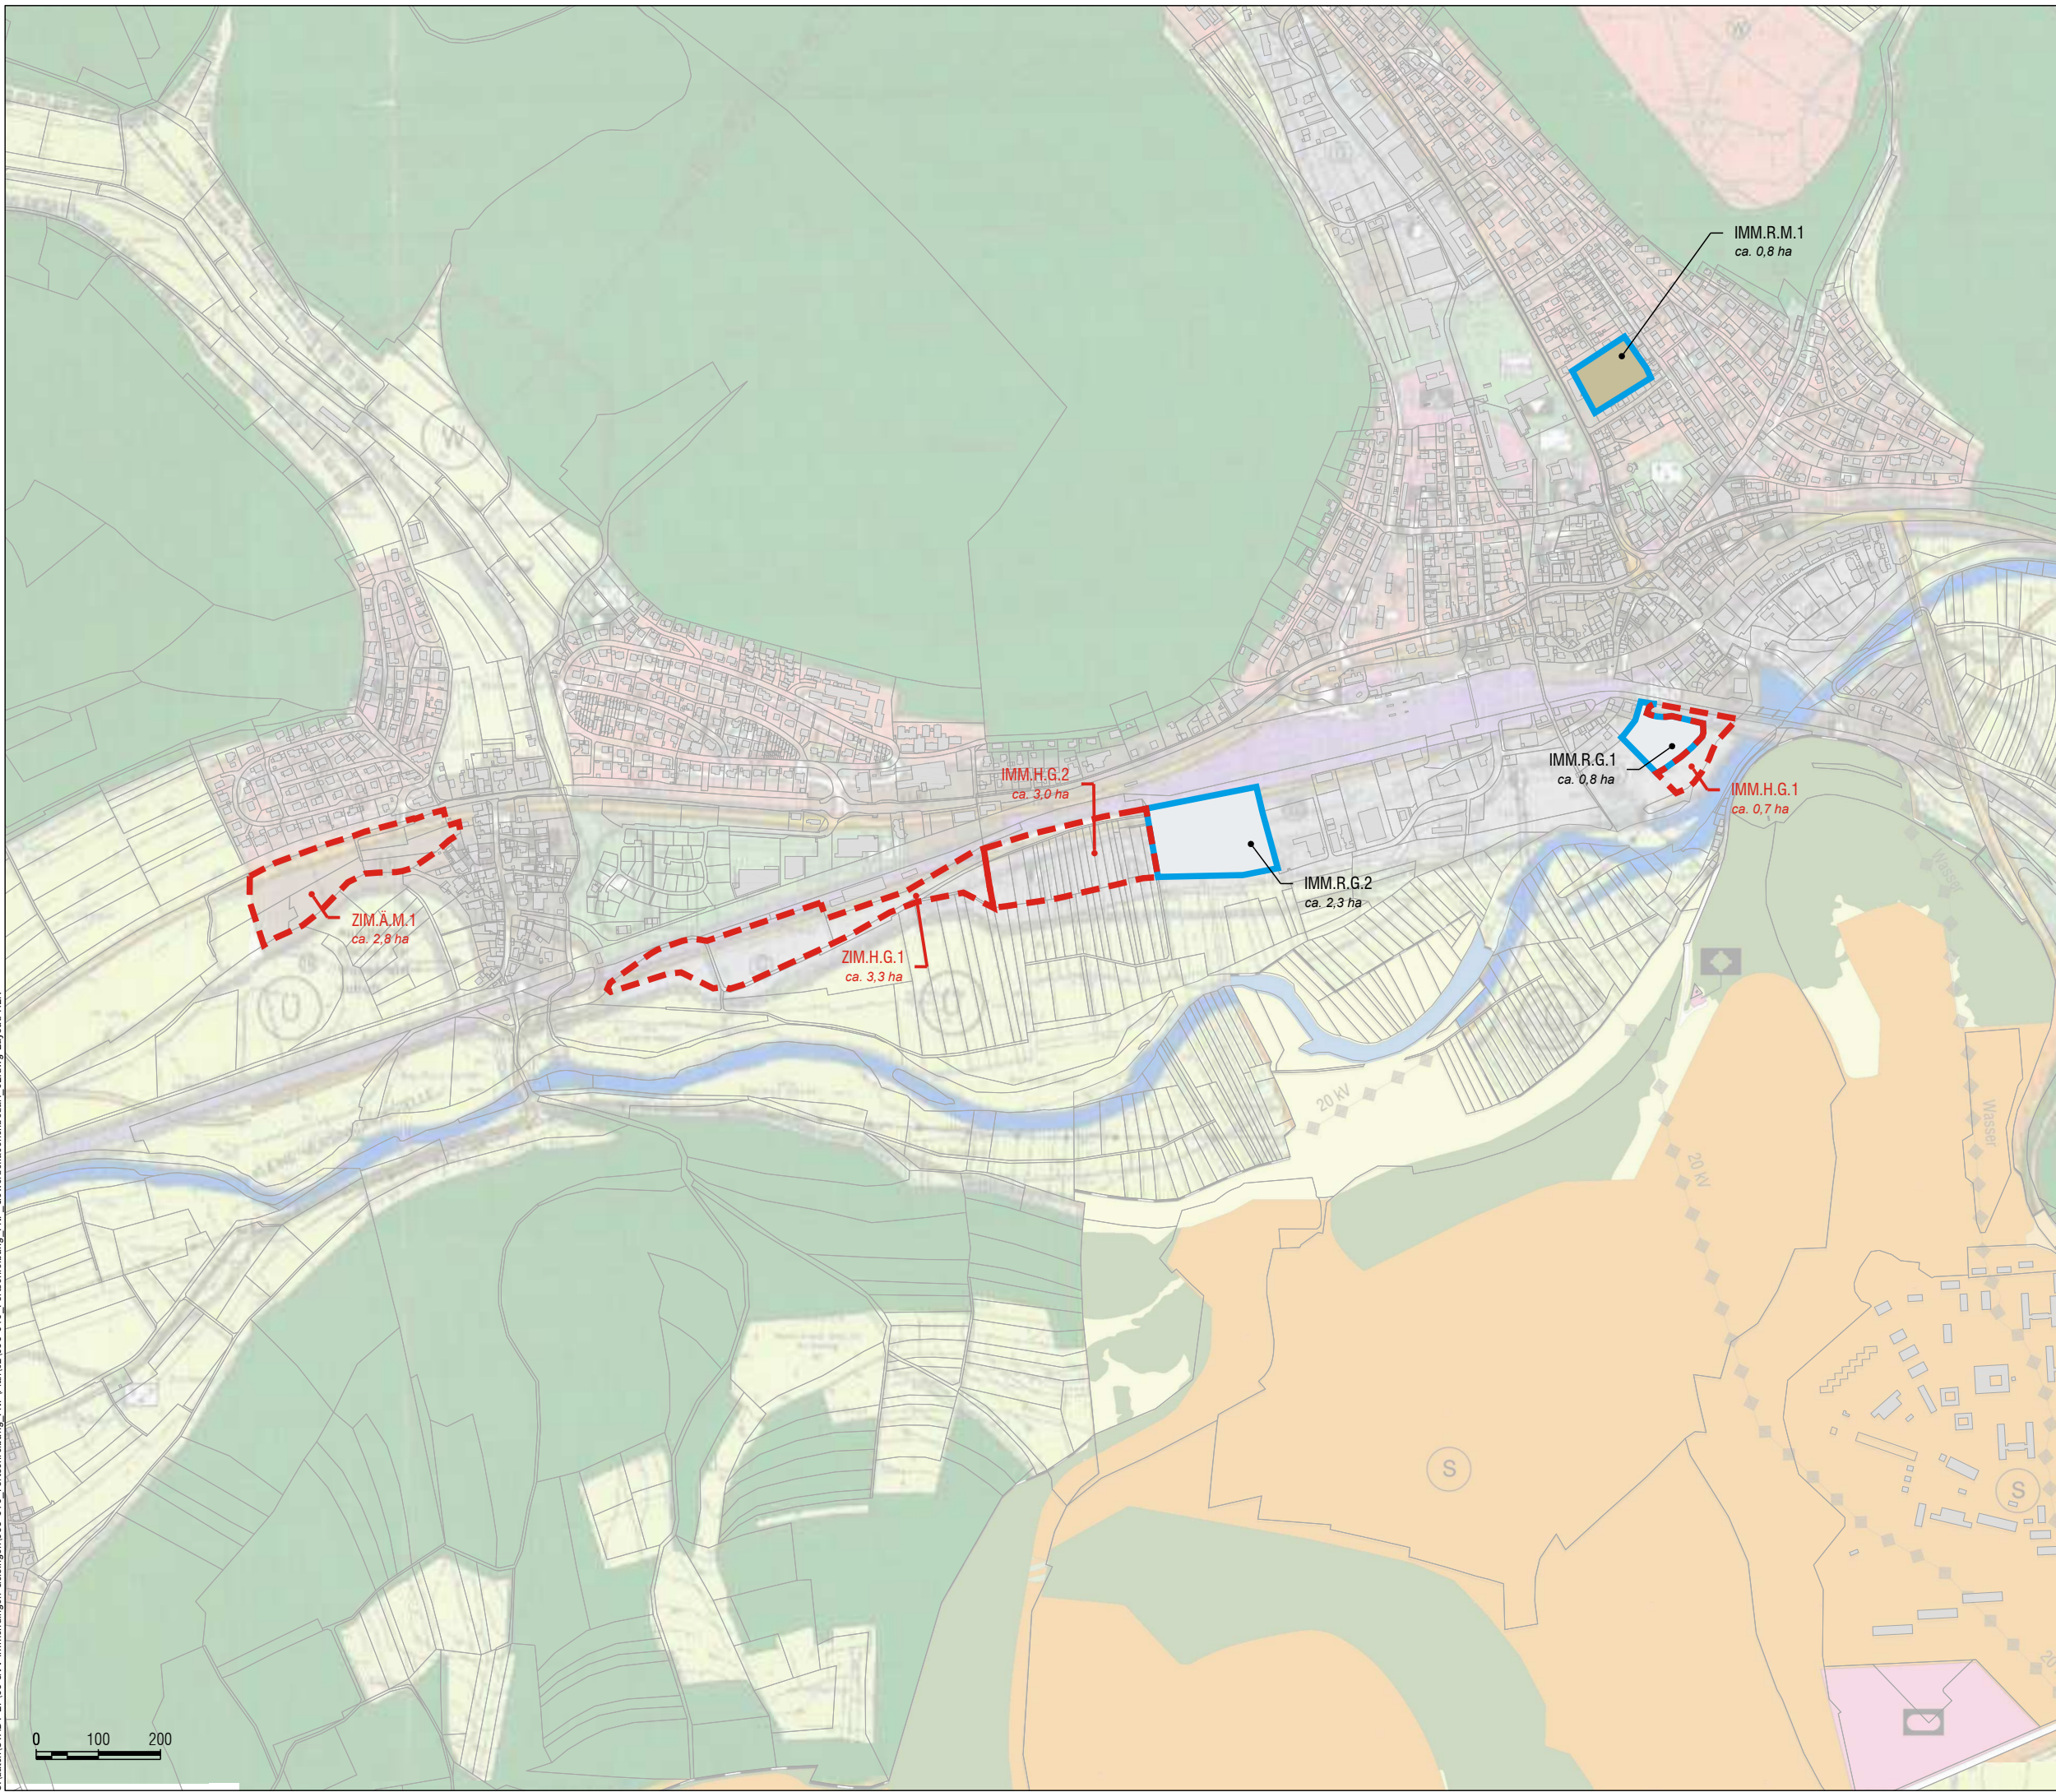


LEGENDE

Reserveflächen

Gemischte Baufläche



Gewerbliche Baufläche

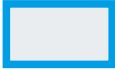

geplante Änderung / Herausnahme

Änderung / Herausnahme



Stadt-/Ortsteil
Reserve/Änderung
Baufläche
Nummerierung

ZIM.R.W.1 — Flächenbezeichnung
ca. 0,1 ha — ca.-Größe in ha

Maßstab 1:10.000
Planformat im Original: 420 x 297 mm



Gemeindeverwaltungsverband
Immendingen-Geisingen

Gewerbeflächenbedarfsnachweis
Reserveflächen/Änderungen

Gemeinde Immendingen

Kernort Süd und Zimmern

09.03.2022

Plan-Nr. I-ZIM

baldauf
ARCHITEKTEN
STADTPLÄNER

Baldauf Architekten und Stadtplaner GmbH
Geschäftsführer: Prof. Dr. Ing. Gerd Baldauf
Schreibersstraße 27 70199 Stuttgart
Tel. 0711 967 87-0 - Fax 0711 967 87-22
www.baldaufarchitekten.de - info@baldaufarchitekten.de