



S:\daten\STADT-I-Plan\GW Immendingen-Geisingen\058-010 Fortschreibung_FNP\Plan\ef\058-010 Fortschreibung_FNP_Gewerbfleichenbedarf_ef.dwg Layout: HER

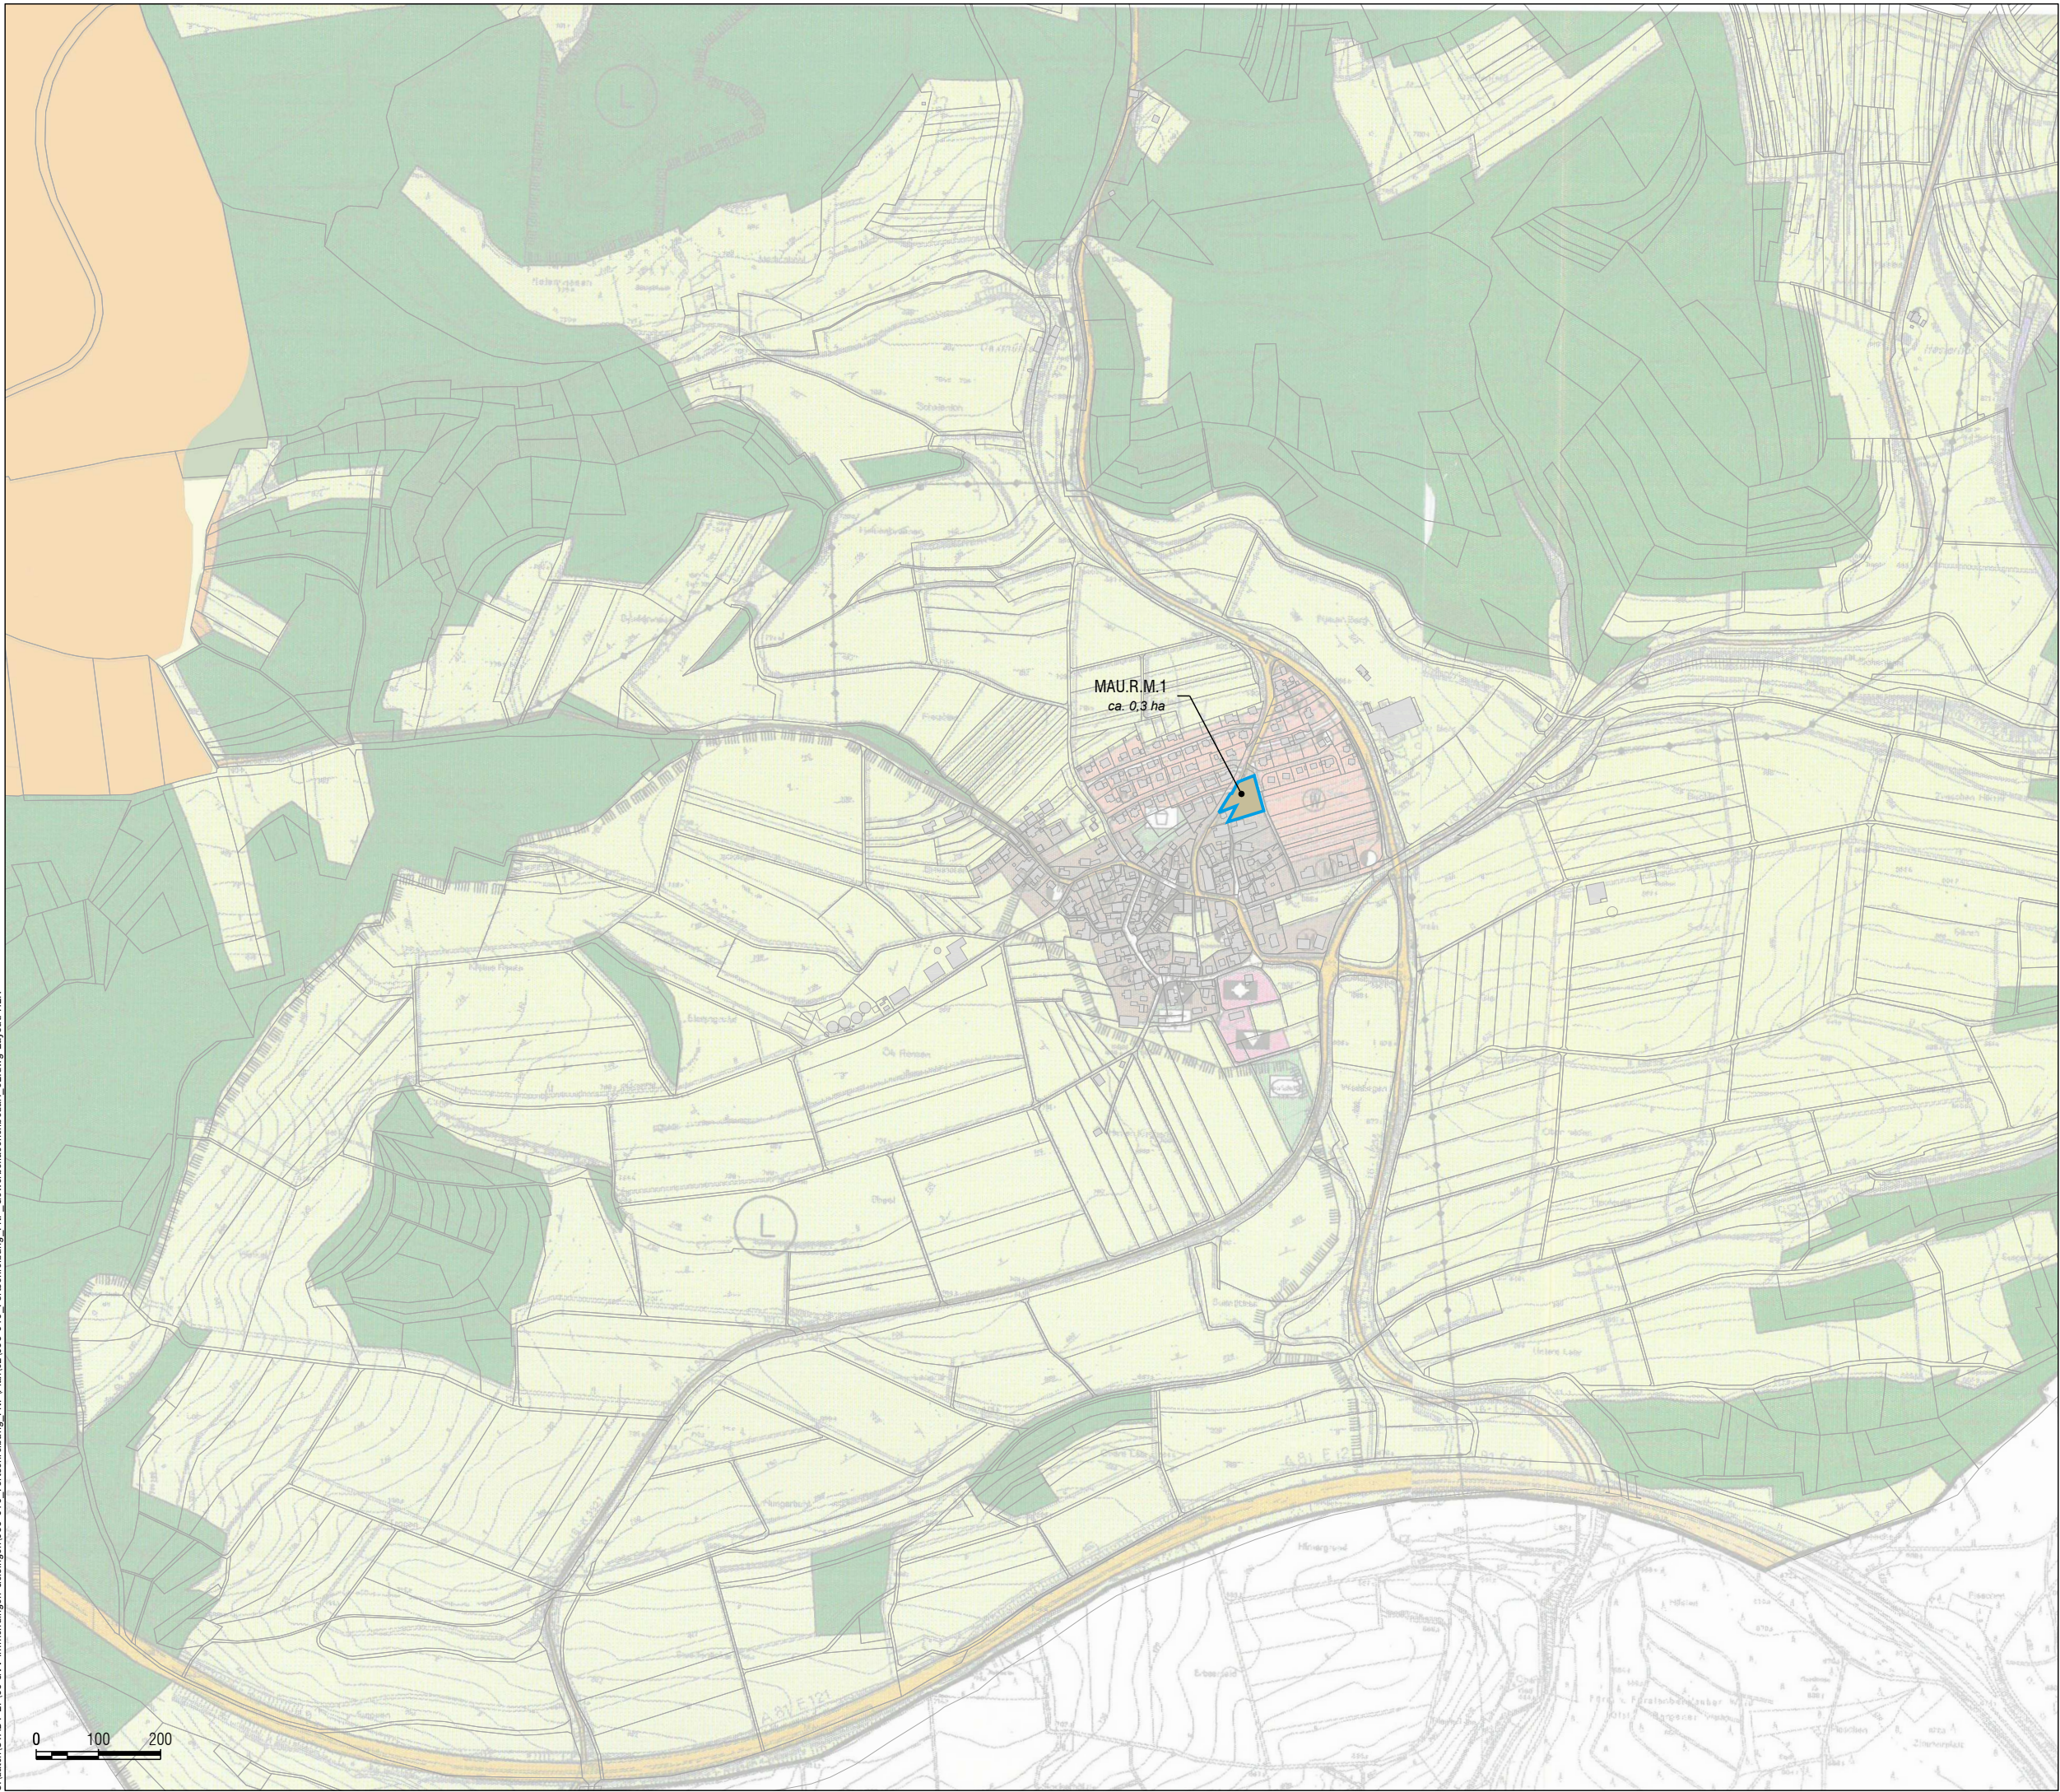

LEGENDE

Reserveflächen

Gemischte Baufläche

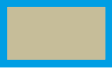

Stadt-/Ortsteil
Reservefläche
Baufläche
Nummerierung

MAU.R.W.1
ca. 0,1 ha

Flächenbezeichnung
ca.-Größe in ha

Maßstab 1:10.000
Planformat im Original: 420 x 297 mm



Gemeindeverwaltungsverband
Immendingen-Geisingen

Bauflächenbedarfsnachweis
Reserveflächen/Änderungen
Gemeinde Immendingen

Mauenheim

09.03.2022

Plan-Nr. I-MAU

baldauf
ARCHITEKTEN
STADTPLÄNER

Baldauf Architekten und Stadtplaner GmbH
Geschäftsführer: Prof. Dr. Ing. Gerd Baldauf
Scheibersstraße 27 70199 Stuttgart
Tel. 0711 967 87-0 - Fax 0711 967 87-22
www.baldaufarchitekten.de - info@baldaufarchitekten.de