


S:\daten\STADT-LP2009_Immendingen\2009-018_FNP_Donau-Hegau-Immendingen\FNP-Gewerbe_FB.dwg Layout: PLAN

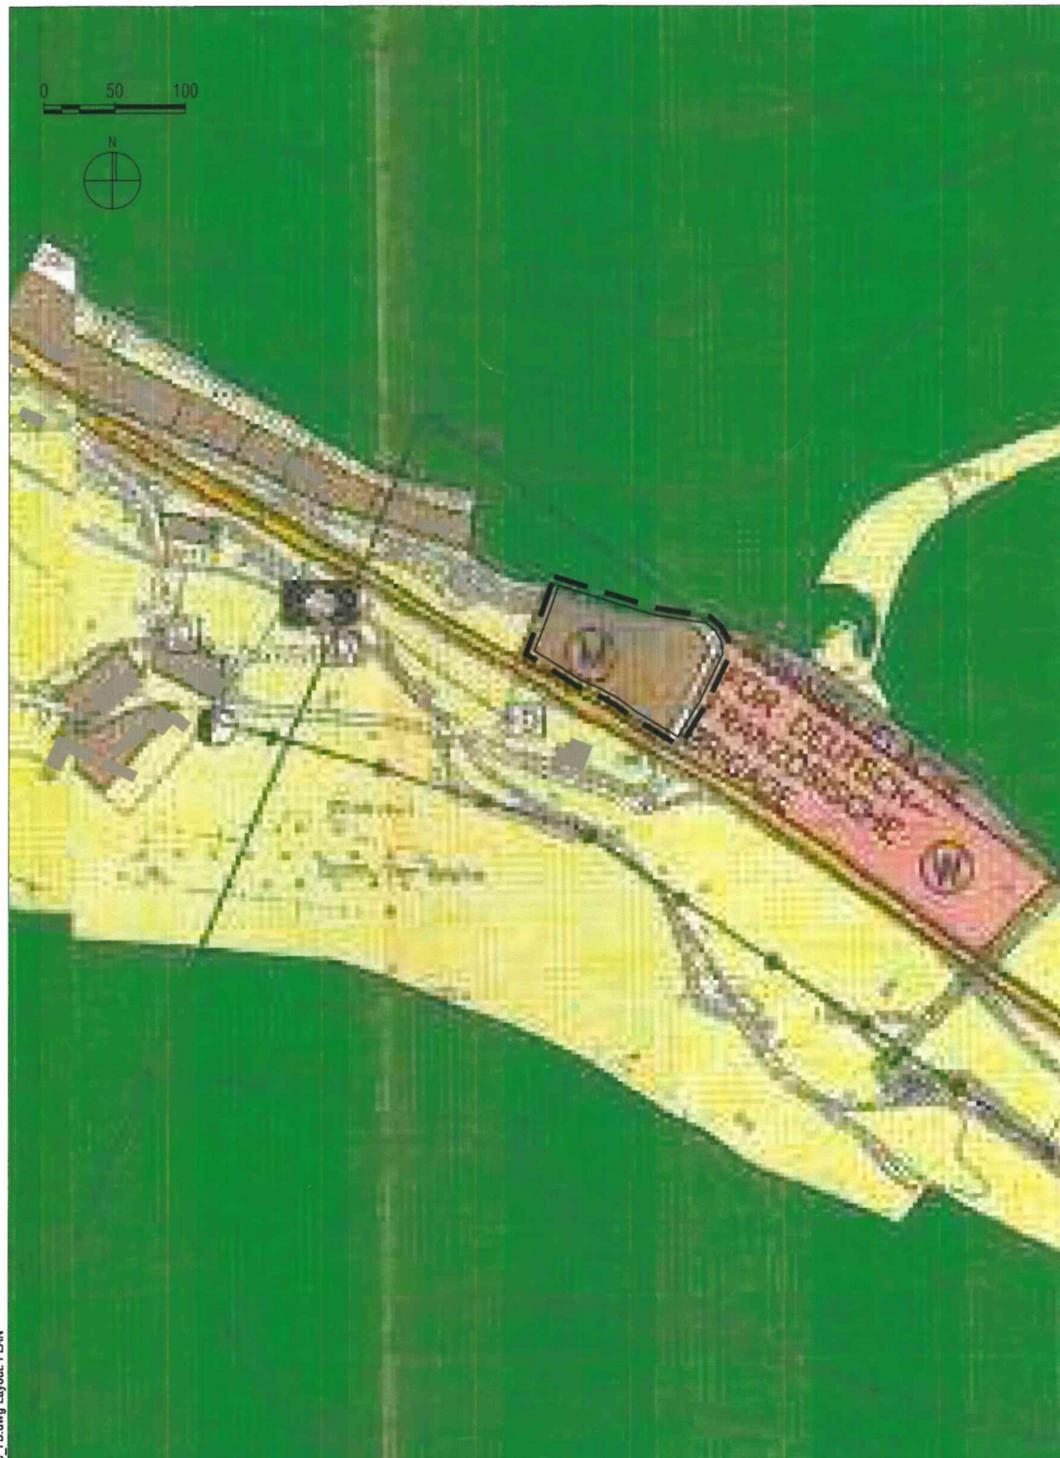

ZEICHENERKLÄRUNG

BAUFLÄCHEN
 Gemischte Baufläche


ZEICHENERKLÄRUNG

Flächen für die Landwirtschaft und Wald
 (§ 5 Abs. 2 Nr. 9 a u. b BauGB)
 Fläche für die Landwirtschaft
 ca. 0,57 ha
 Fläche für Wald
 ca. 0,22 ha

Sonstige Planzeichen
 räumlicher Geltungsbereich der Änderung
 ca. 0,79 ha

Fortschreibung des Flächennutzungsplans für die Gemeinde Immendingen "Gewerbe"

Auszug aus dem Flächennutzungsplan
 GVV Immendingen-Geisingen
 1. Fortschreibung genehmigt am 12.04.2000

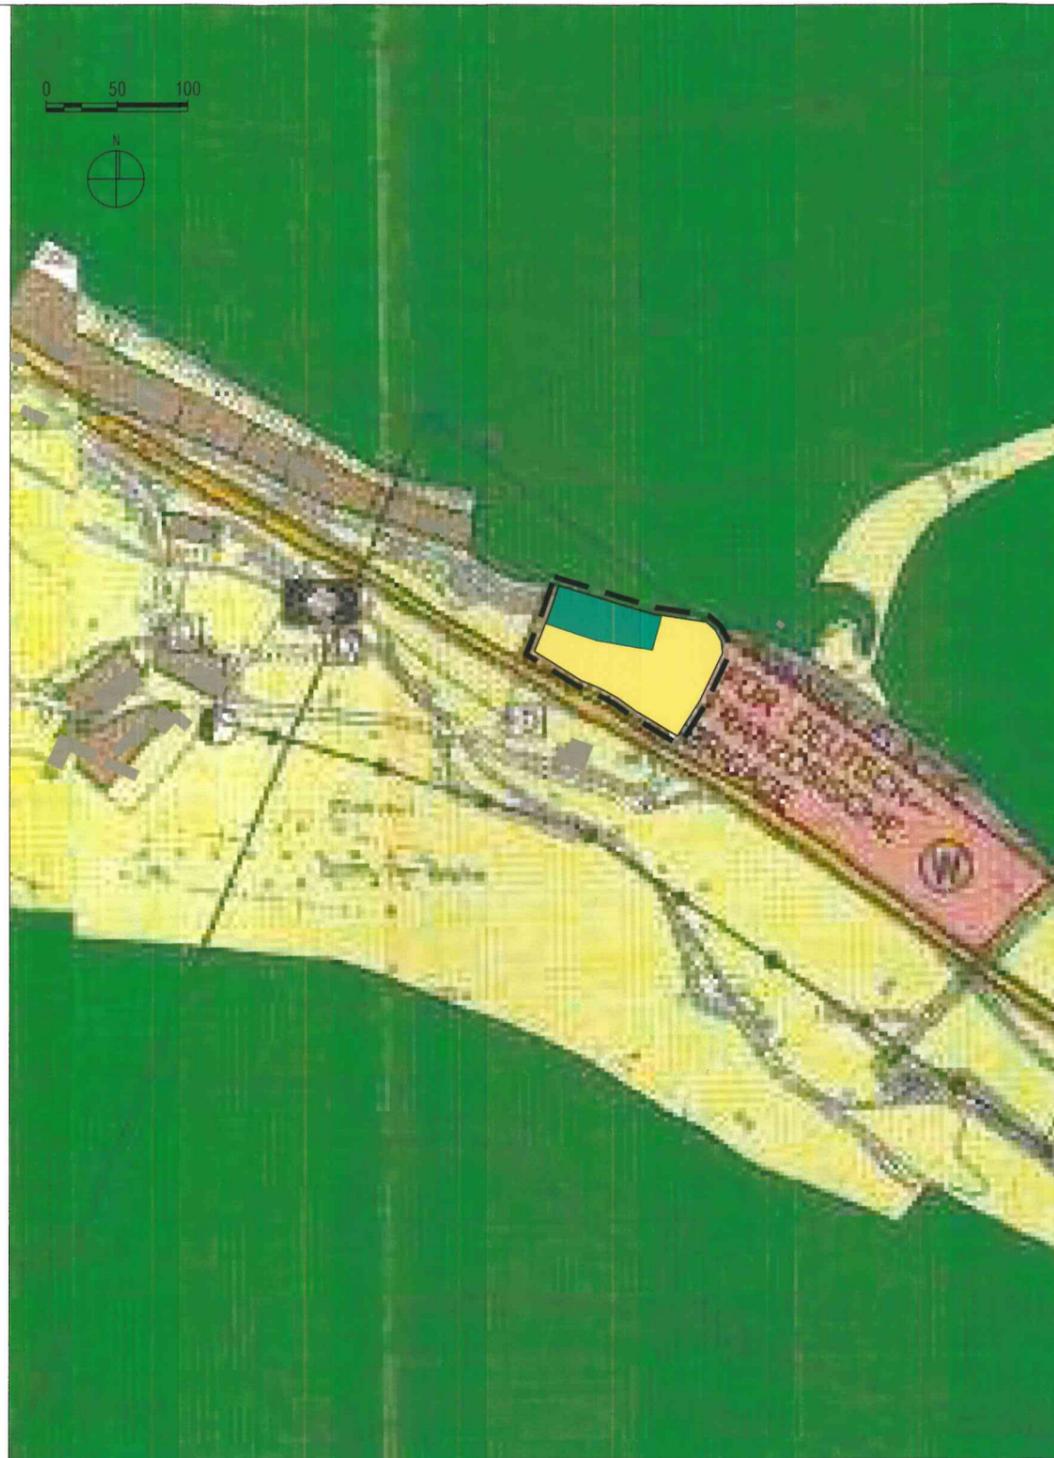

Gesetzliche Grundlagen:	
BauGB in der Fassung der Bekanntmachung vom 03.11.2017 (BGBl. I S. 3634), zuletzt geändert durch Art. 9 des Gesetzes vom 10.09.2021 (BGBl. I S. 4147).	
BauNVO in der Fassung der Bekanntmachung vom 21.11.2017 (BGBl. I S. 3786), zuletzt geändert durch Art. 2 des Gesetzes vom 14.06.2021 (BGBl. I S. 1802).	
PlanzV vom 18.12.1990 (BGBl. 1991 I S. 58), zuletzt geändert durch Art. 3 des Gesetzes vom 14.06.2021 (BGBl. I S. 1802).	
Aufstellungsbeschluss: § 2 Abs. 1 BauGB	29.01.2020
Ortsübliche Bekanntmachung des Aufstellungsbeschlusses: § 2 Abs. 1 BauGB	Geisingen: 12.02.2020 Immendingen: 14.02.2020
Frühzeitige Unterrichtung der Öffentlichkeit: § 3 Abs. 1 BauGB	26.02.2020 - 13.03.2020 und 08.06.2020 - 01.07.2020
Frühzeitige Unterrichtung der Behörden und sonstiger Träger öffentlicher Belange: § 4 Abs. 1 BauGB	20.05.2020 - 01.07.2020
Auslegungsbeschluss: § 3 Abs. 2 BauGB	23.06.2021
Ortsübliche Bekanntmachung der öffentlichen Auslegung: § 3 Abs. 2 BauGB	Geisingen: 30.06.2021 Immendingen: 02.07.2021
Öffentlichen Auslegung des Planentwurfs: § 3 Abs. 2 BauGB	12.07.2021 - 23.08.2021
Benachrichtigung und Einholung von Stellungnahmen von Behörden und sonstiger Träger öffentlicher Belange: § 3 Abs. 2 BauGB, § 4 Abs. 2 BauGB, § 4a Abs. 2 BauGB	09.07.2021 - 23.08.2021
Ortsübliche Bekanntmachung der erneuten öffentlichen Auslegung: § 3 Abs. 2 BauGB	Geisingen: 16.03.2022 Immendingen: 18.03.2022
Erneute öffentlichen Auslegung des Planentwurfs: § 3 Abs. 2 BauGB	28.03.2022 - 29.04.2022
Erneute Benachrichtigung und Einholung von Stellungnahmen von Behörden und sonstiger Träger öffentlicher Belange: § 3 Abs. 2 BauGB, § 4 Abs. 2 BauGB, § 4a Abs. 2 BauGB	10.03.2022 - 29.04.2022
Feststellungsbeschluss:	08.06.2022
Hiermit wird bestätigt, dass dieser zeichnerische Teil dem Feststellungsbeschluss der Verbandsversammlung entspricht (Ausfertigung).	
Verwaltungsgemeinschaft Immendingen-Geisingen, den 09.06.2022	Manuel Stärk, Verbandsvorsitzender
Genehmigungserlass: § 6 Abs. 1 BauGB	30.08.2022
Öffentliche Bekanntmachung: § 6 Abs. 5 BauGB	23.09.2022
Inkrafttreten: § 6 Abs. 5 BauGB	23.09.2022

Maßstab 1:5.000
 Planformat im Original: 420 x 297 mm

Gemeindeverwaltungsverband
Immendingen-Geisingen
 Fortschreibung des Flächennutzungsplanes
 für die Gemeinde Immendingen
 "Gewerbe"

vom 02.05.2022
 Plan 2 von 5

baldauf
 ARCHITEKTEN
 STADTPLANER

Baldauf Architekten und Stadtplaner GmbH
 Geschäftsführer: Prof. Dr. Ing. Gerd Baldauf
 Schreiberstraße 27 · 70199 Stuttgart
 Tel. 0711 967 87-0 · Fax 0711 967 87-22
 www.baldaufarchitekten.de · info@baldaufarchitekten.de