



WESTANSICHT

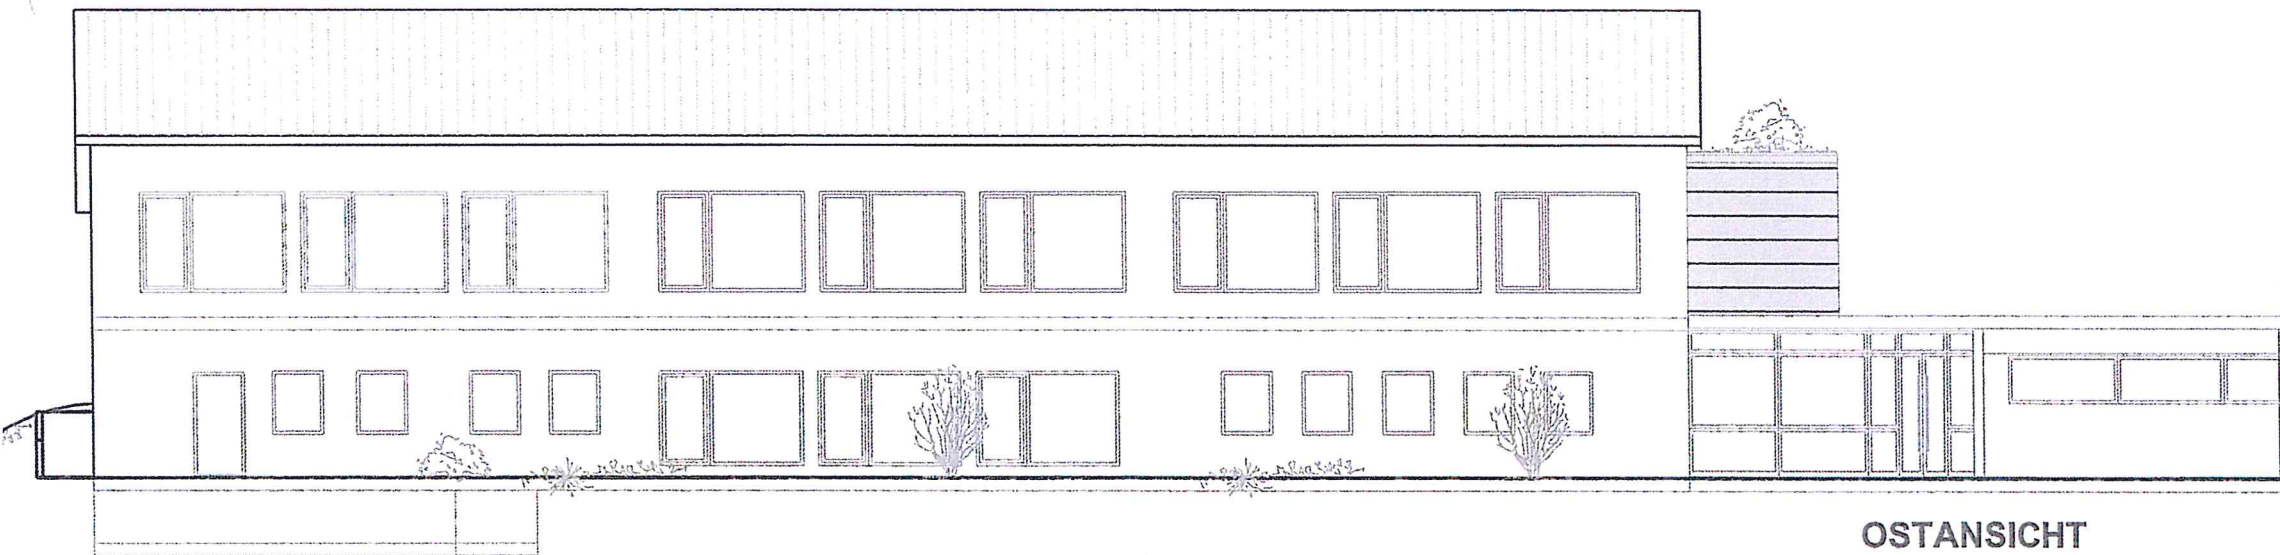


OSTANSICHT

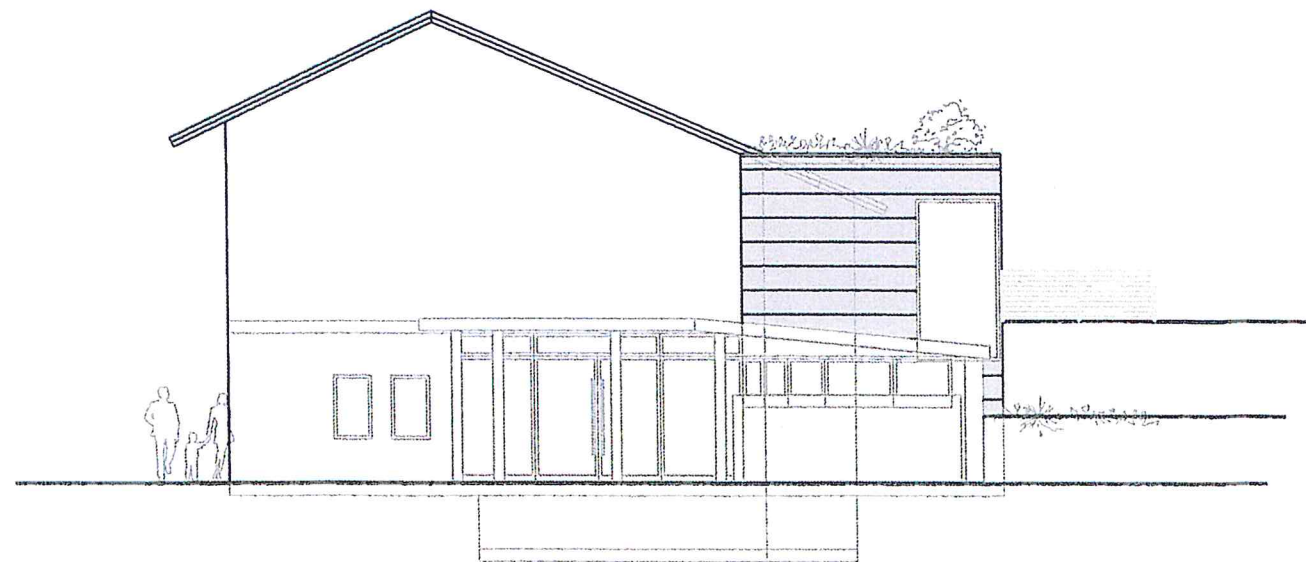

NORDANSICHT

PLANUNG - BAULEITUNG - OBJEKTBETREUUNG

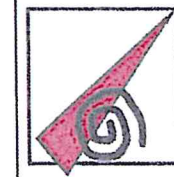

**INGENIEURBÜRO
CLAUS LIMBERGER**
78187 GEISINGEN - GUTMADINGEN

Bauvorhaben:

Sanierung Gemeinschaftshaus
Gutmadingen

Bauort:

Gutmadingen

Bauherr:

Stadt Geisingen
Hauptstr. 36
78187 Geisingen

Ansichten


M = 1 : 150

Der Planverfasser:
Geisingen, den
12.03.15

Der Bauherr:
Geisingen, den
12.03.15

Planänderungen:

Notausgang
mit Stieg
neu ✓

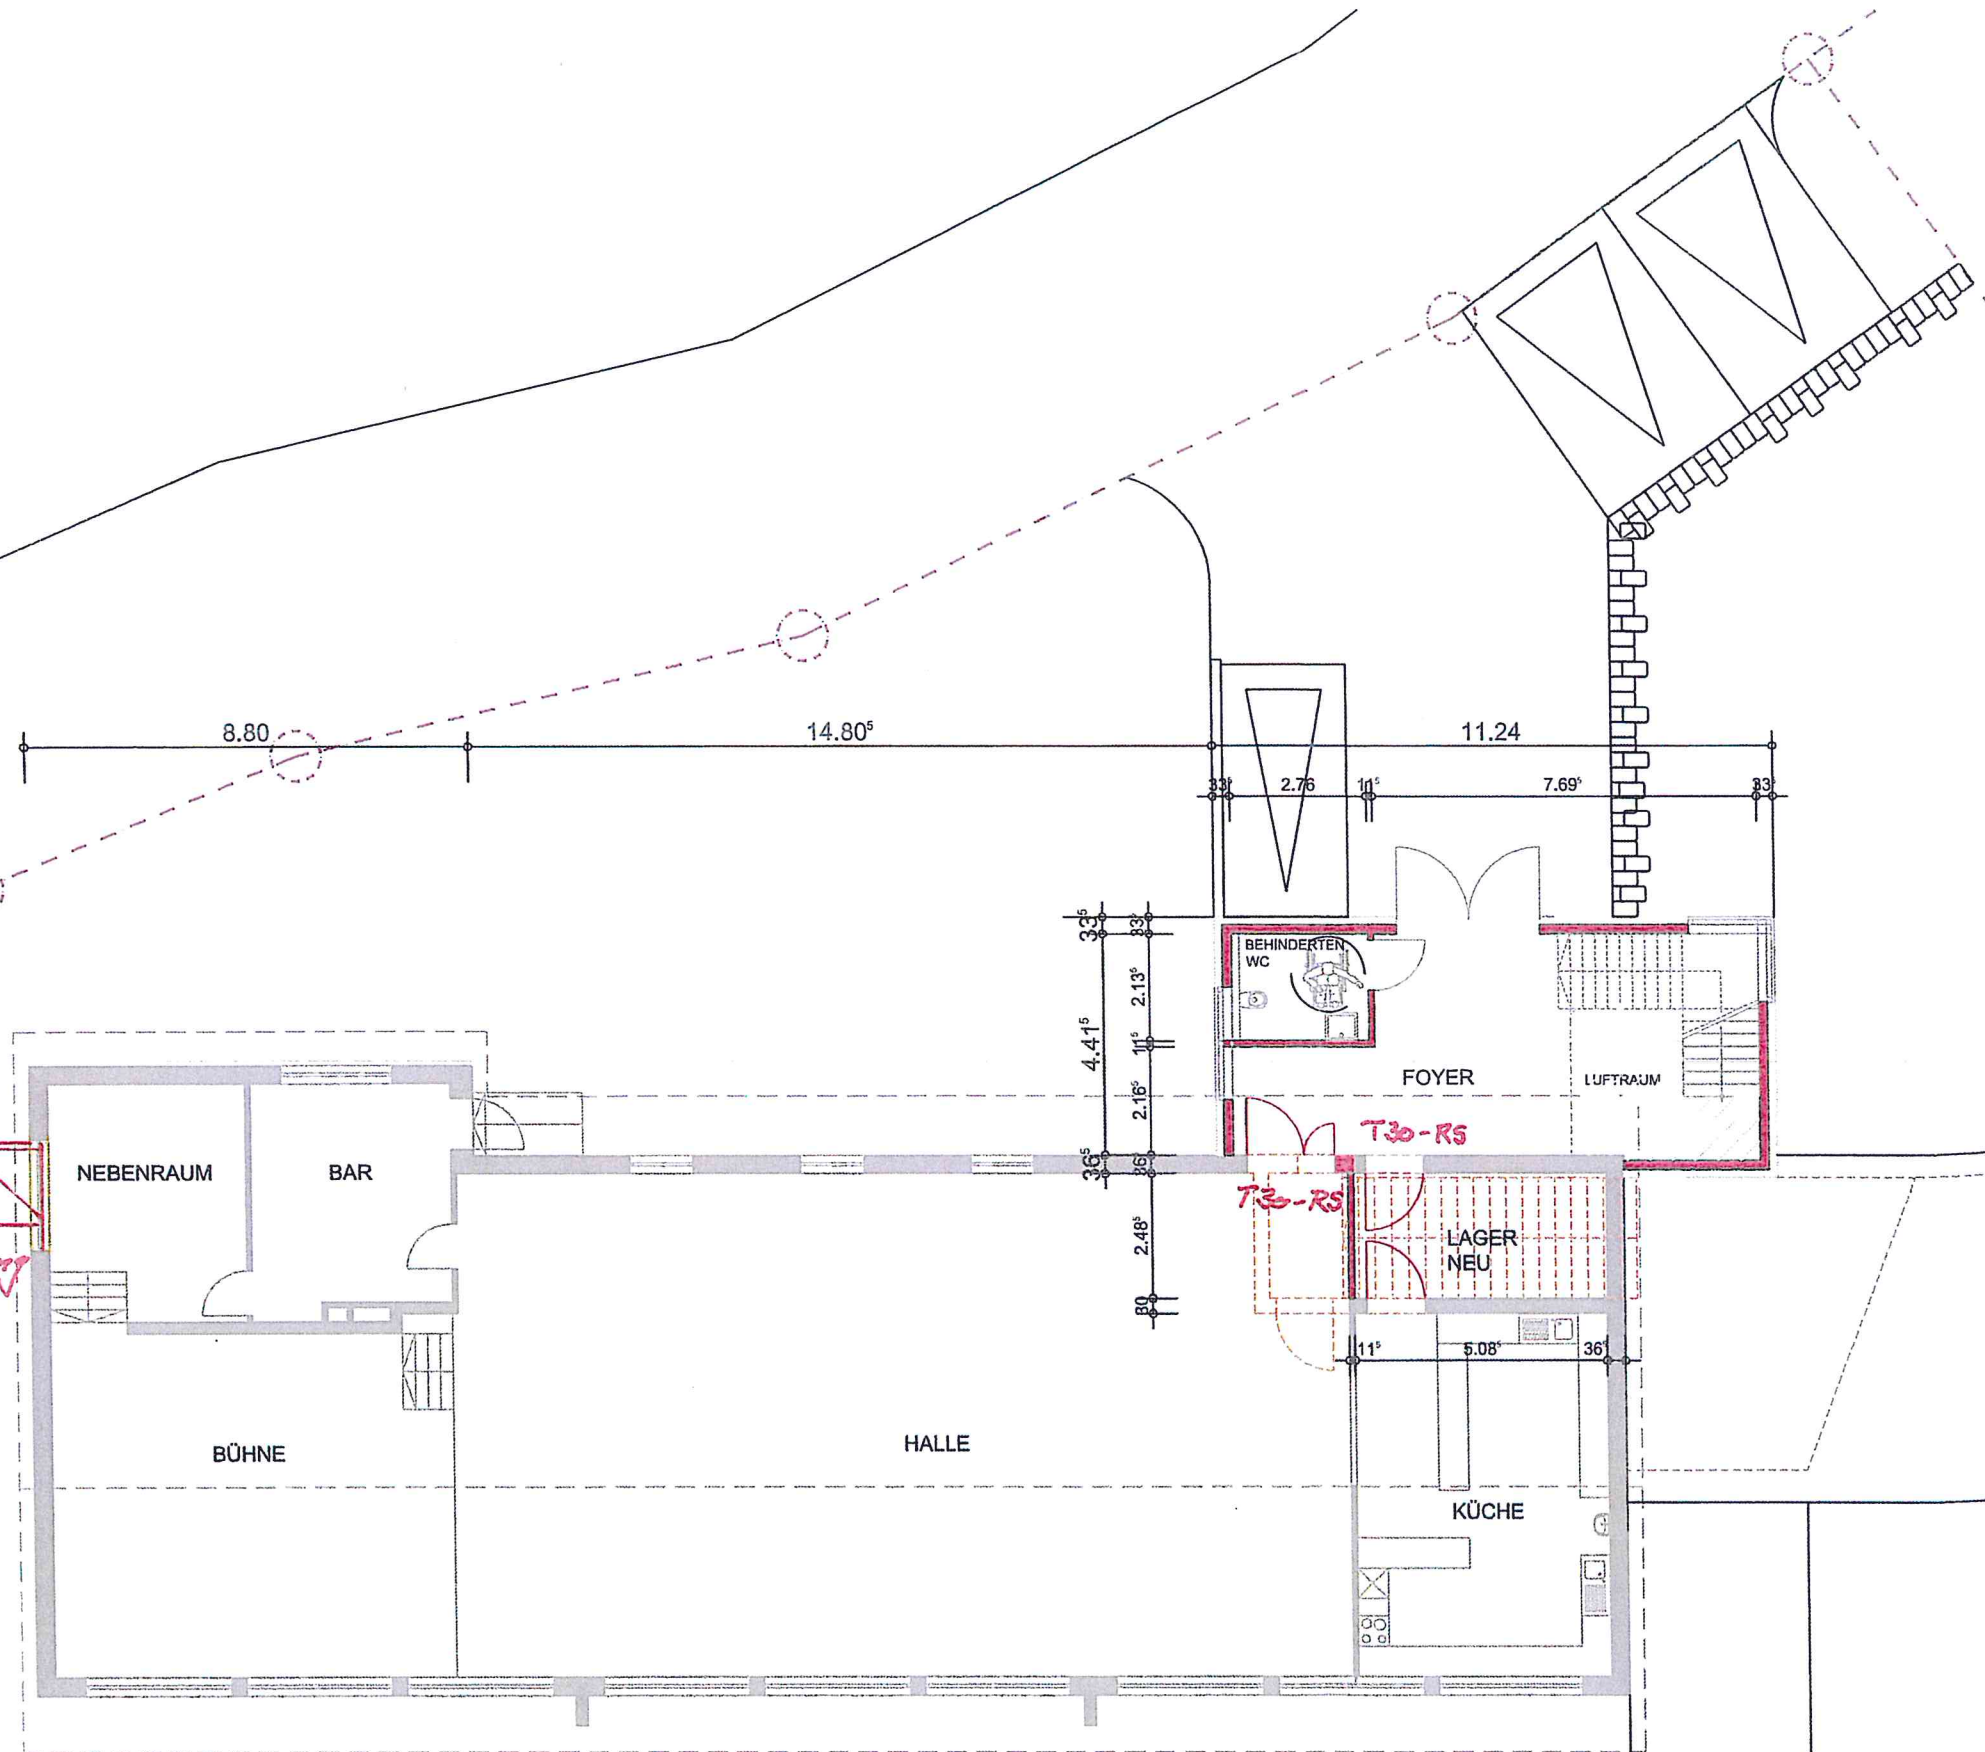

PLANUNG - BAULEITUNG - OBJEKTBETREUUNG



**INGENIEURBÜRO
CLAUS LIMBERGER**
78187 GEISINGEN - GUTMADINGEN

Bauvorhaben:
Sanierung Gemeinschaftshaus
Gutmadingen

Bauort:
Gutmadingen

Bauherr:
Stadt Geisingen
Hauptstr. n36
78187 Geisingen


Grundriss OG
1:150

Der Planverfasser:
Geisingen, den
12.03.15

[Signature]

Der Bauherr:
Geisingen, den
12.03.15

Planänderungen:

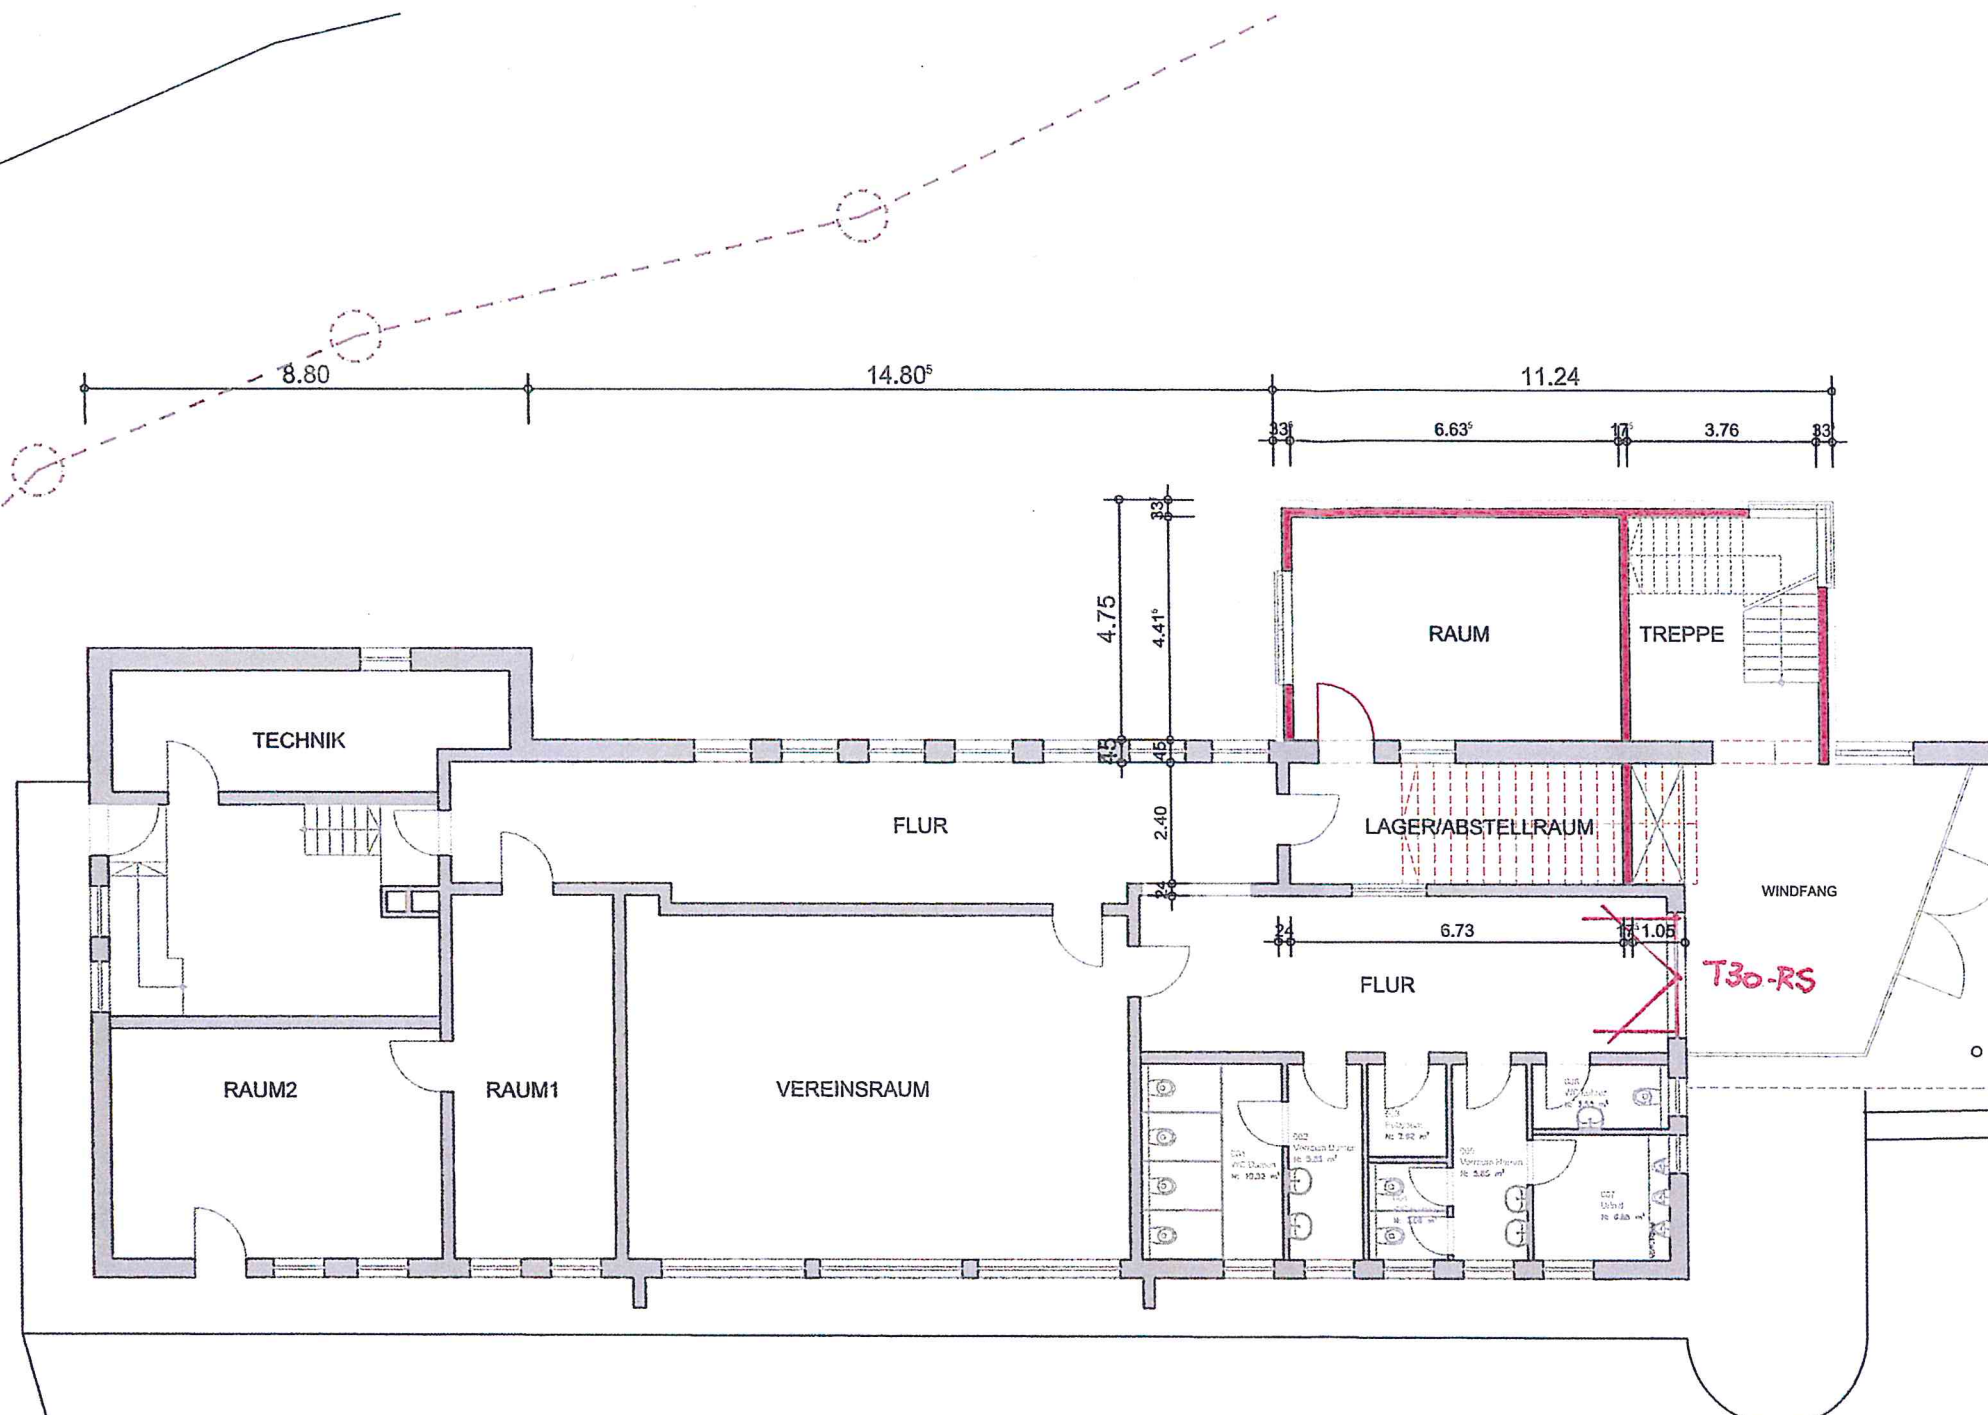

PLANUNG - BAULEITUNG - OBJEKTBETREUUNG

INGENIEURBÜRO
CLAUS LIMBERGER
 78187 GEISINGEN - GUTMADINGEN

Bauvorhaben:
 Sanierung Gemeinschaftshaus
 Gutmadingen

Bauort:
 Gutmadingen

Bauherr:
 Stadt Geisingen
 Hauptstr. 36
 78187 Geisingen

Grundriss EG
 1:150

Der Planverfasser:
 Geisingen, den
 12.03.15

Der Bauherr:
 Geisingen, den
 12.03.15

Planänderungen: