


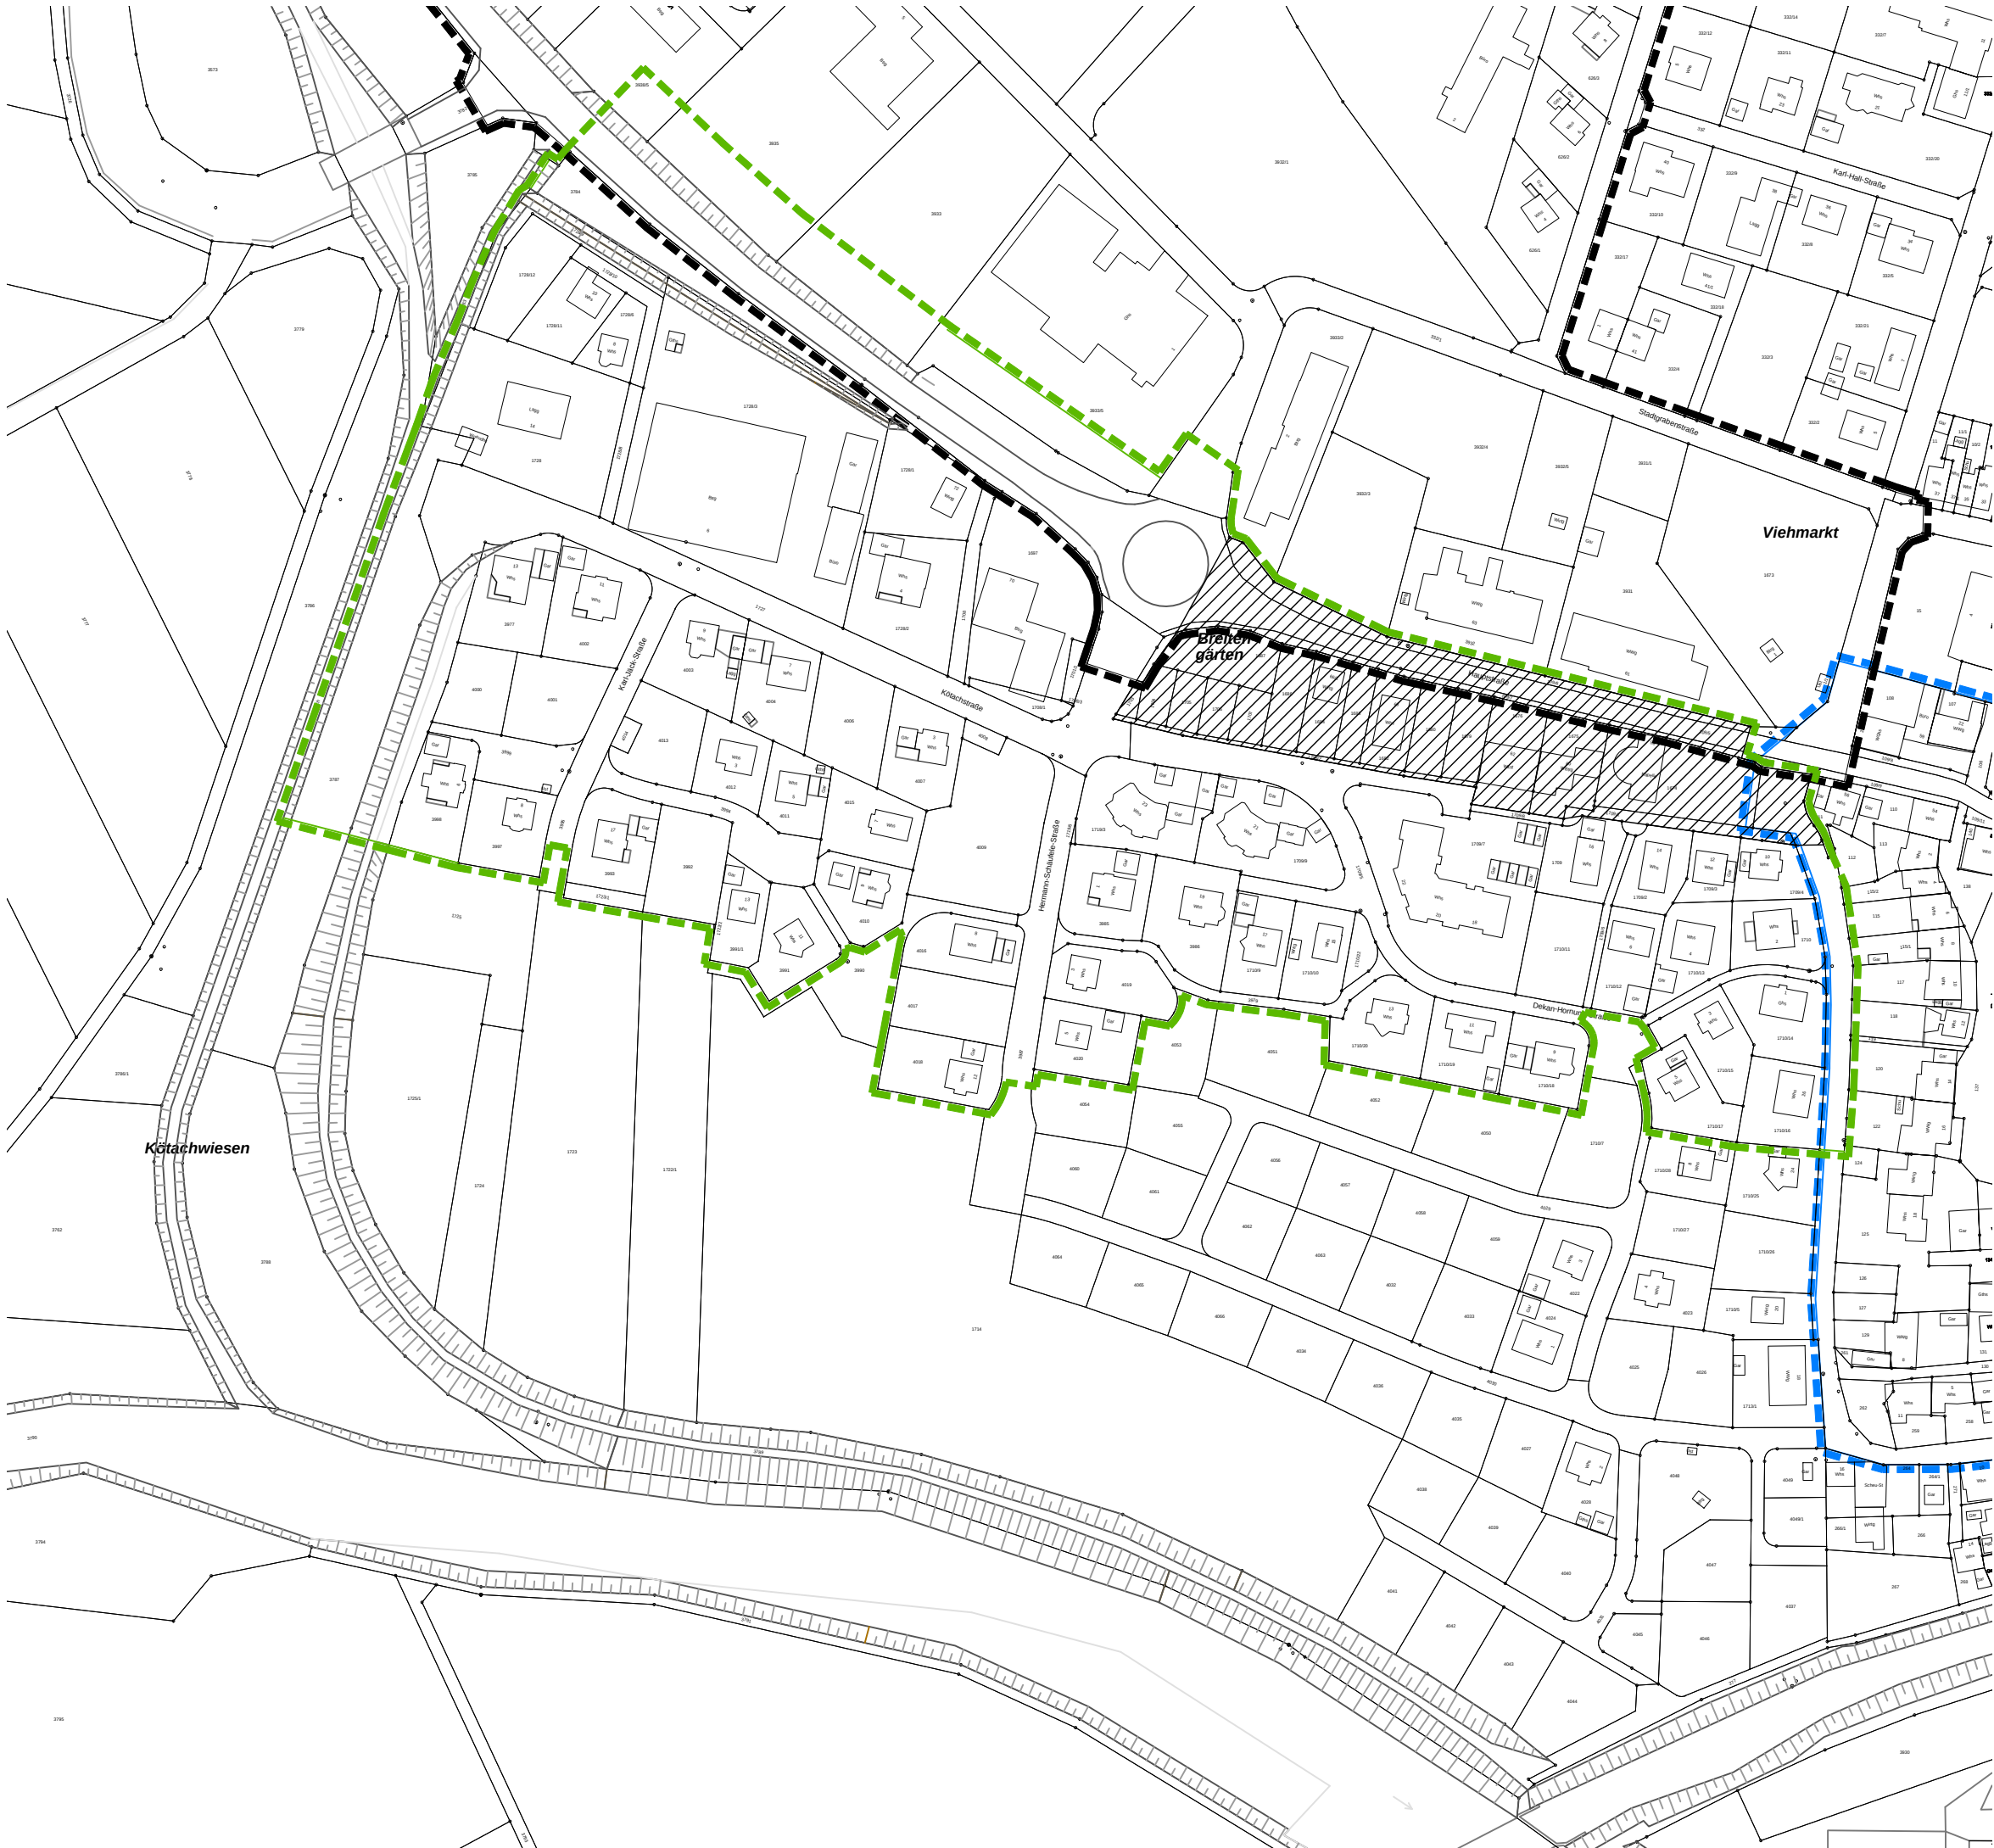

Planzeichenerklärung:

-  Bebauungsplan "Südlicher Stadtkern"
-  Bebauungsplan "Schloßstraße"
-  Bebauungsplan "Kleine Breite"
-  Bebauungsplan "Große Breite"
-  Bebauungsplan "Vorstadt"
-  Plangebiet Große Breite - Innenstadt



Ergänzungs-
bebauungsplan
"Große Breite - Innenstadt"

Verfahren

Aufstellung gem. § 13 BauGB als Bebauungsplan
im vereinfachten Verfahren vom Gemeinderat
am _____ beschlossen
ortsüblich bekannt gemacht am _____
Öffentliche Auslegung
vom _____ bis _____

Anhörung Träger öffentlicher Belange
vom _____ bis _____

Behandlung und Berücksichtigung der
Stellungnahmen im Gemeinderat sowie
Satzungsbeschluss am _____

Bekanntmachung im Geisinger Mitteilungsblatt
und damit rechtskräftig
am _____

Stadtplaner Thomas Kreuzer

Bürgermeister Walter Hengstler



architektur-k
thomas kreuzer
tuttlinger strasse 2
d-78187 geisingen
+49 (0)7704) 911-91
www.architektur-k.de
info@architektur-k.de

Stadt Geisingen
Ergänzungs-
bebauungsplan
"Große Breite-
Innenstadt"



Entwurf

Maßstab 1:2000
DIN A3

Projekt-Nr. 4182
Plan-Nr. 921.40
Datum 23.06.2015