


**architektur-k**

gebäudeplanung  
 stadtplanung  
 tragwerksplanung


architekt thomas kreuzer  
 dipl.-ing.(uni) + dipl.-ing.(fh)  
 tuttlinger strasse 2  
 d-78187 geisingen

+49 7704 911 91  
 www.architektur-k.de  
 info@architektur-k.de

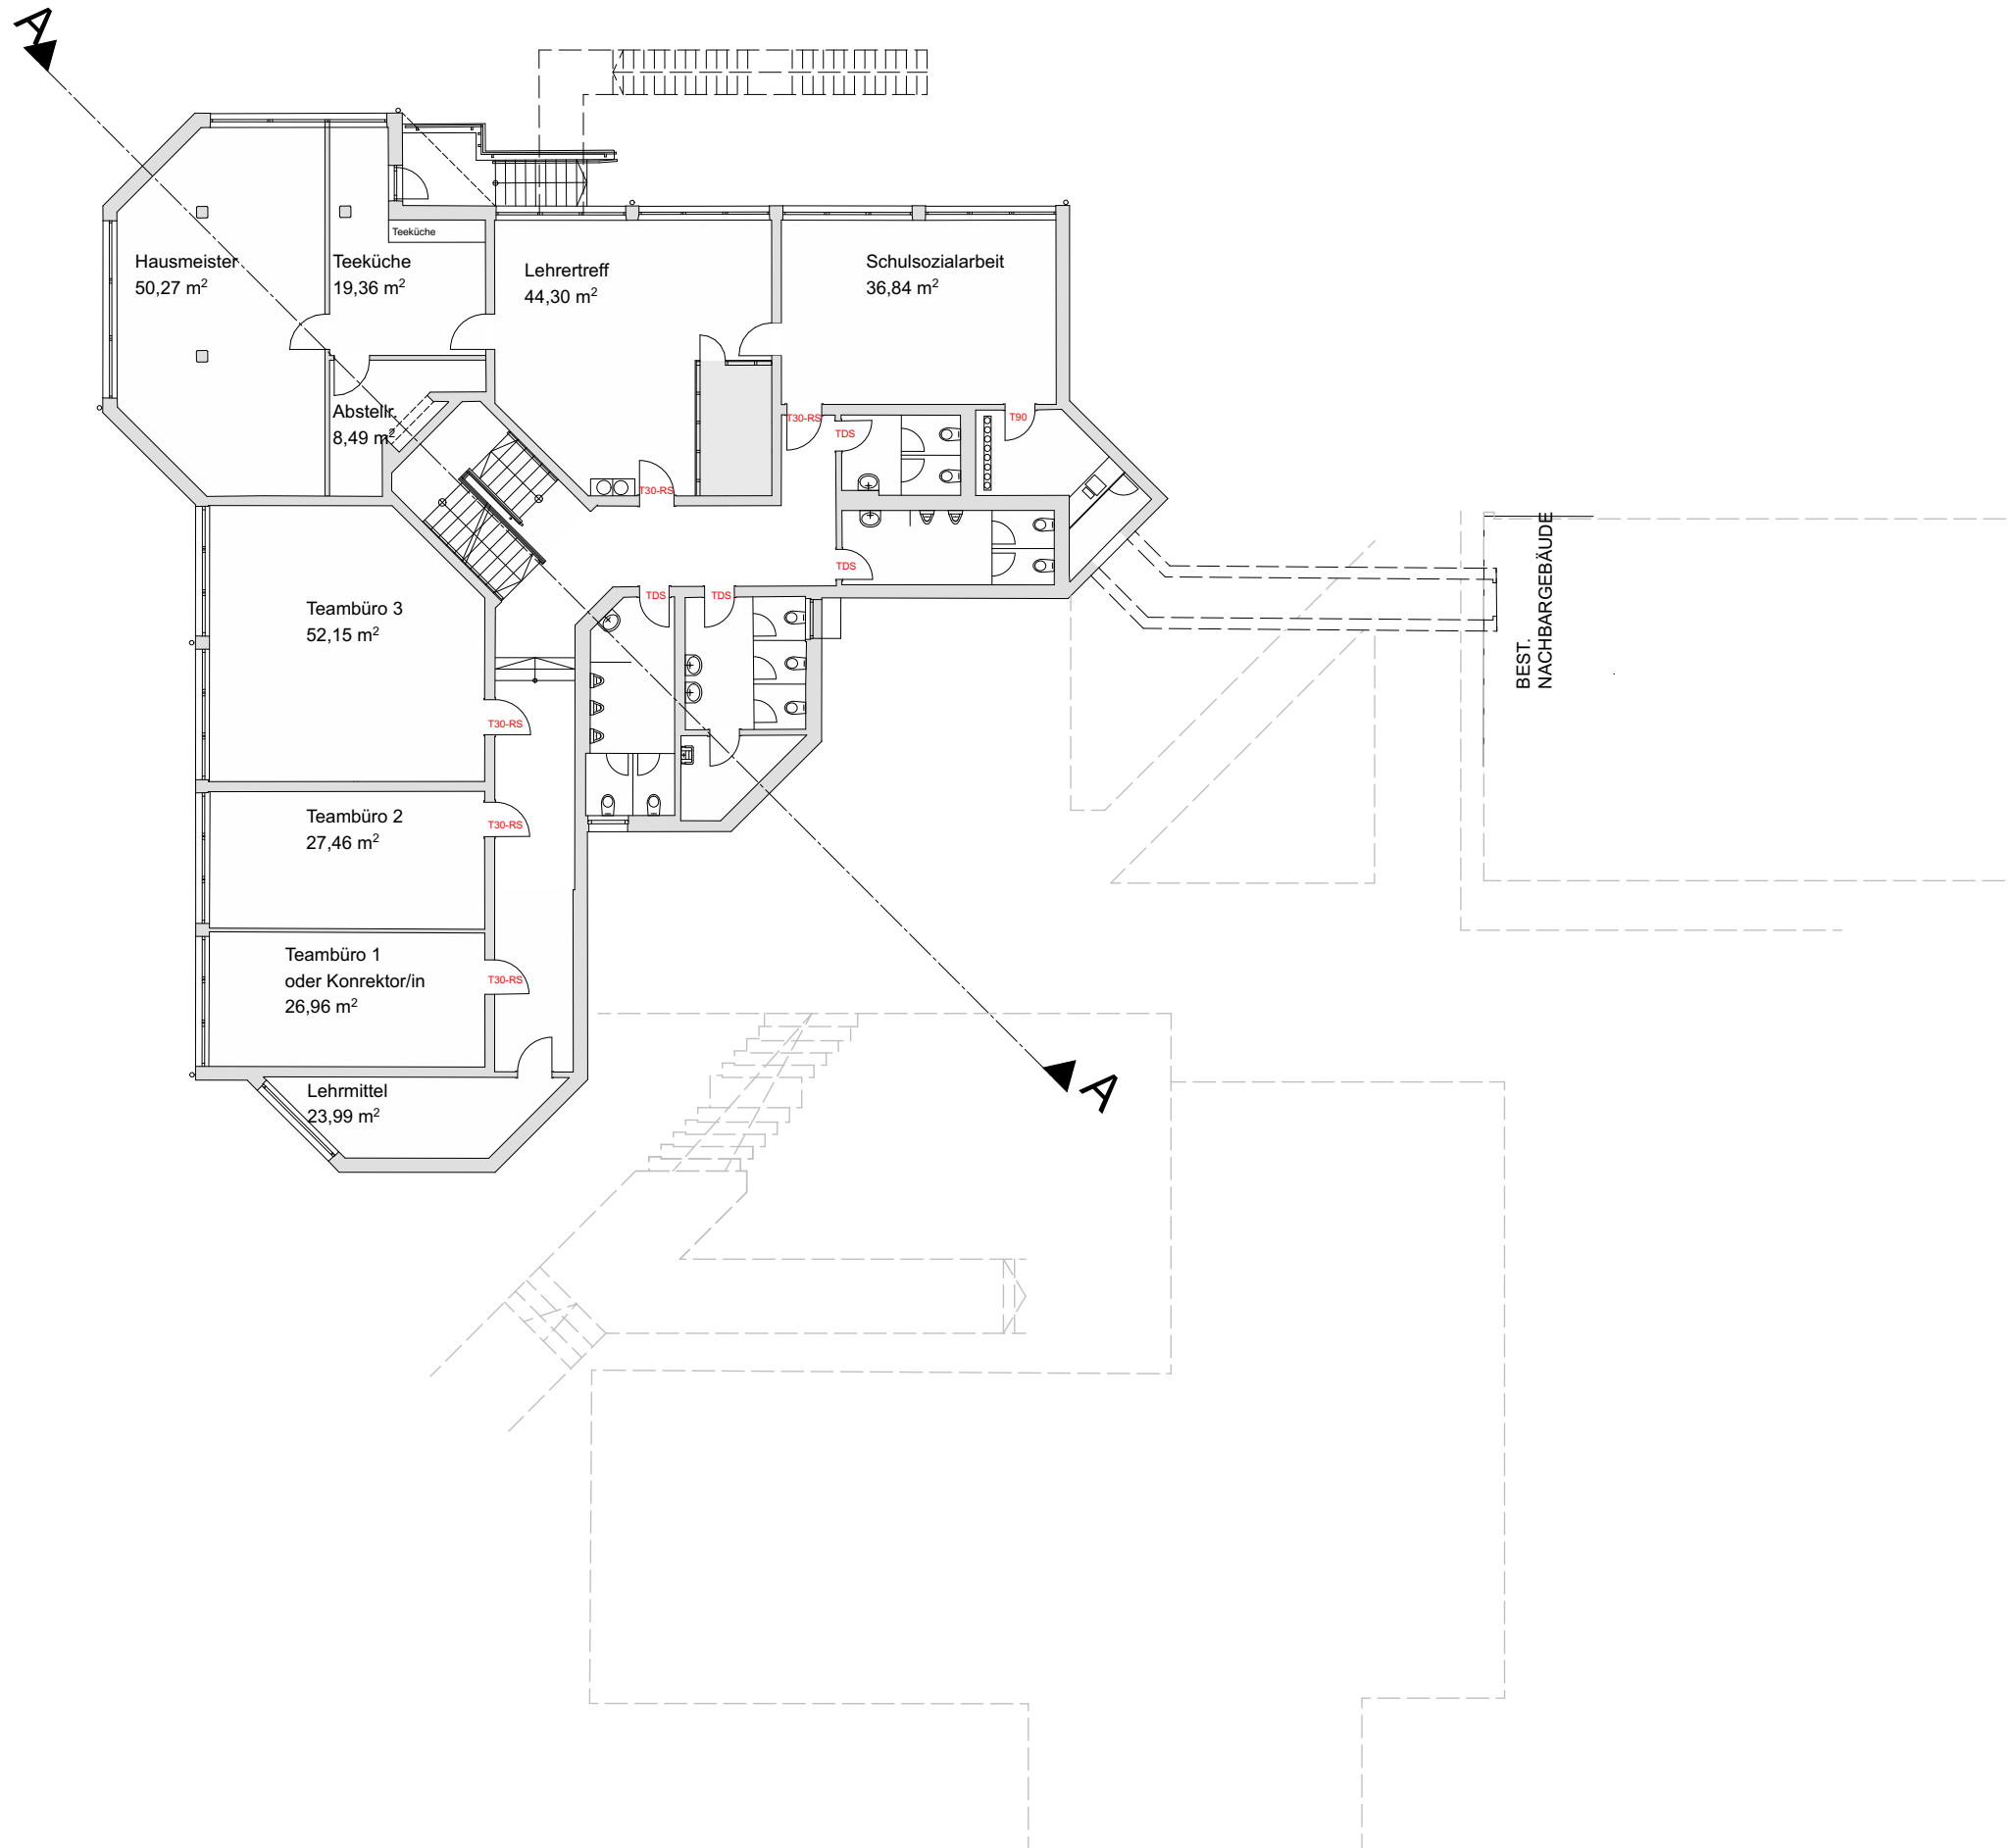

Grundschule Geisingen  
 Schulgebäude 3

N= 8,1°

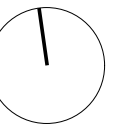

0 2 4 6 m

Maßstab 1:200  
 DIN A3

Projekt-Nr. 4240  
 Datei 4240-942

Plandatum: 17.02.2020  
 Vorentwurfsplan  
 UG Variante 2