


architektur-k

gebäudeplanung
 stadtplanung
 tragwerksplanung


architekt thomas kreuzer
 dipl.-ing.(uni) + dipl.-ing.(fh)
 tuttlinger strasse 2
 d-78187 geisingen

+49 7704 911 91
 www.architektur-k.de
 info@architektur-k.de

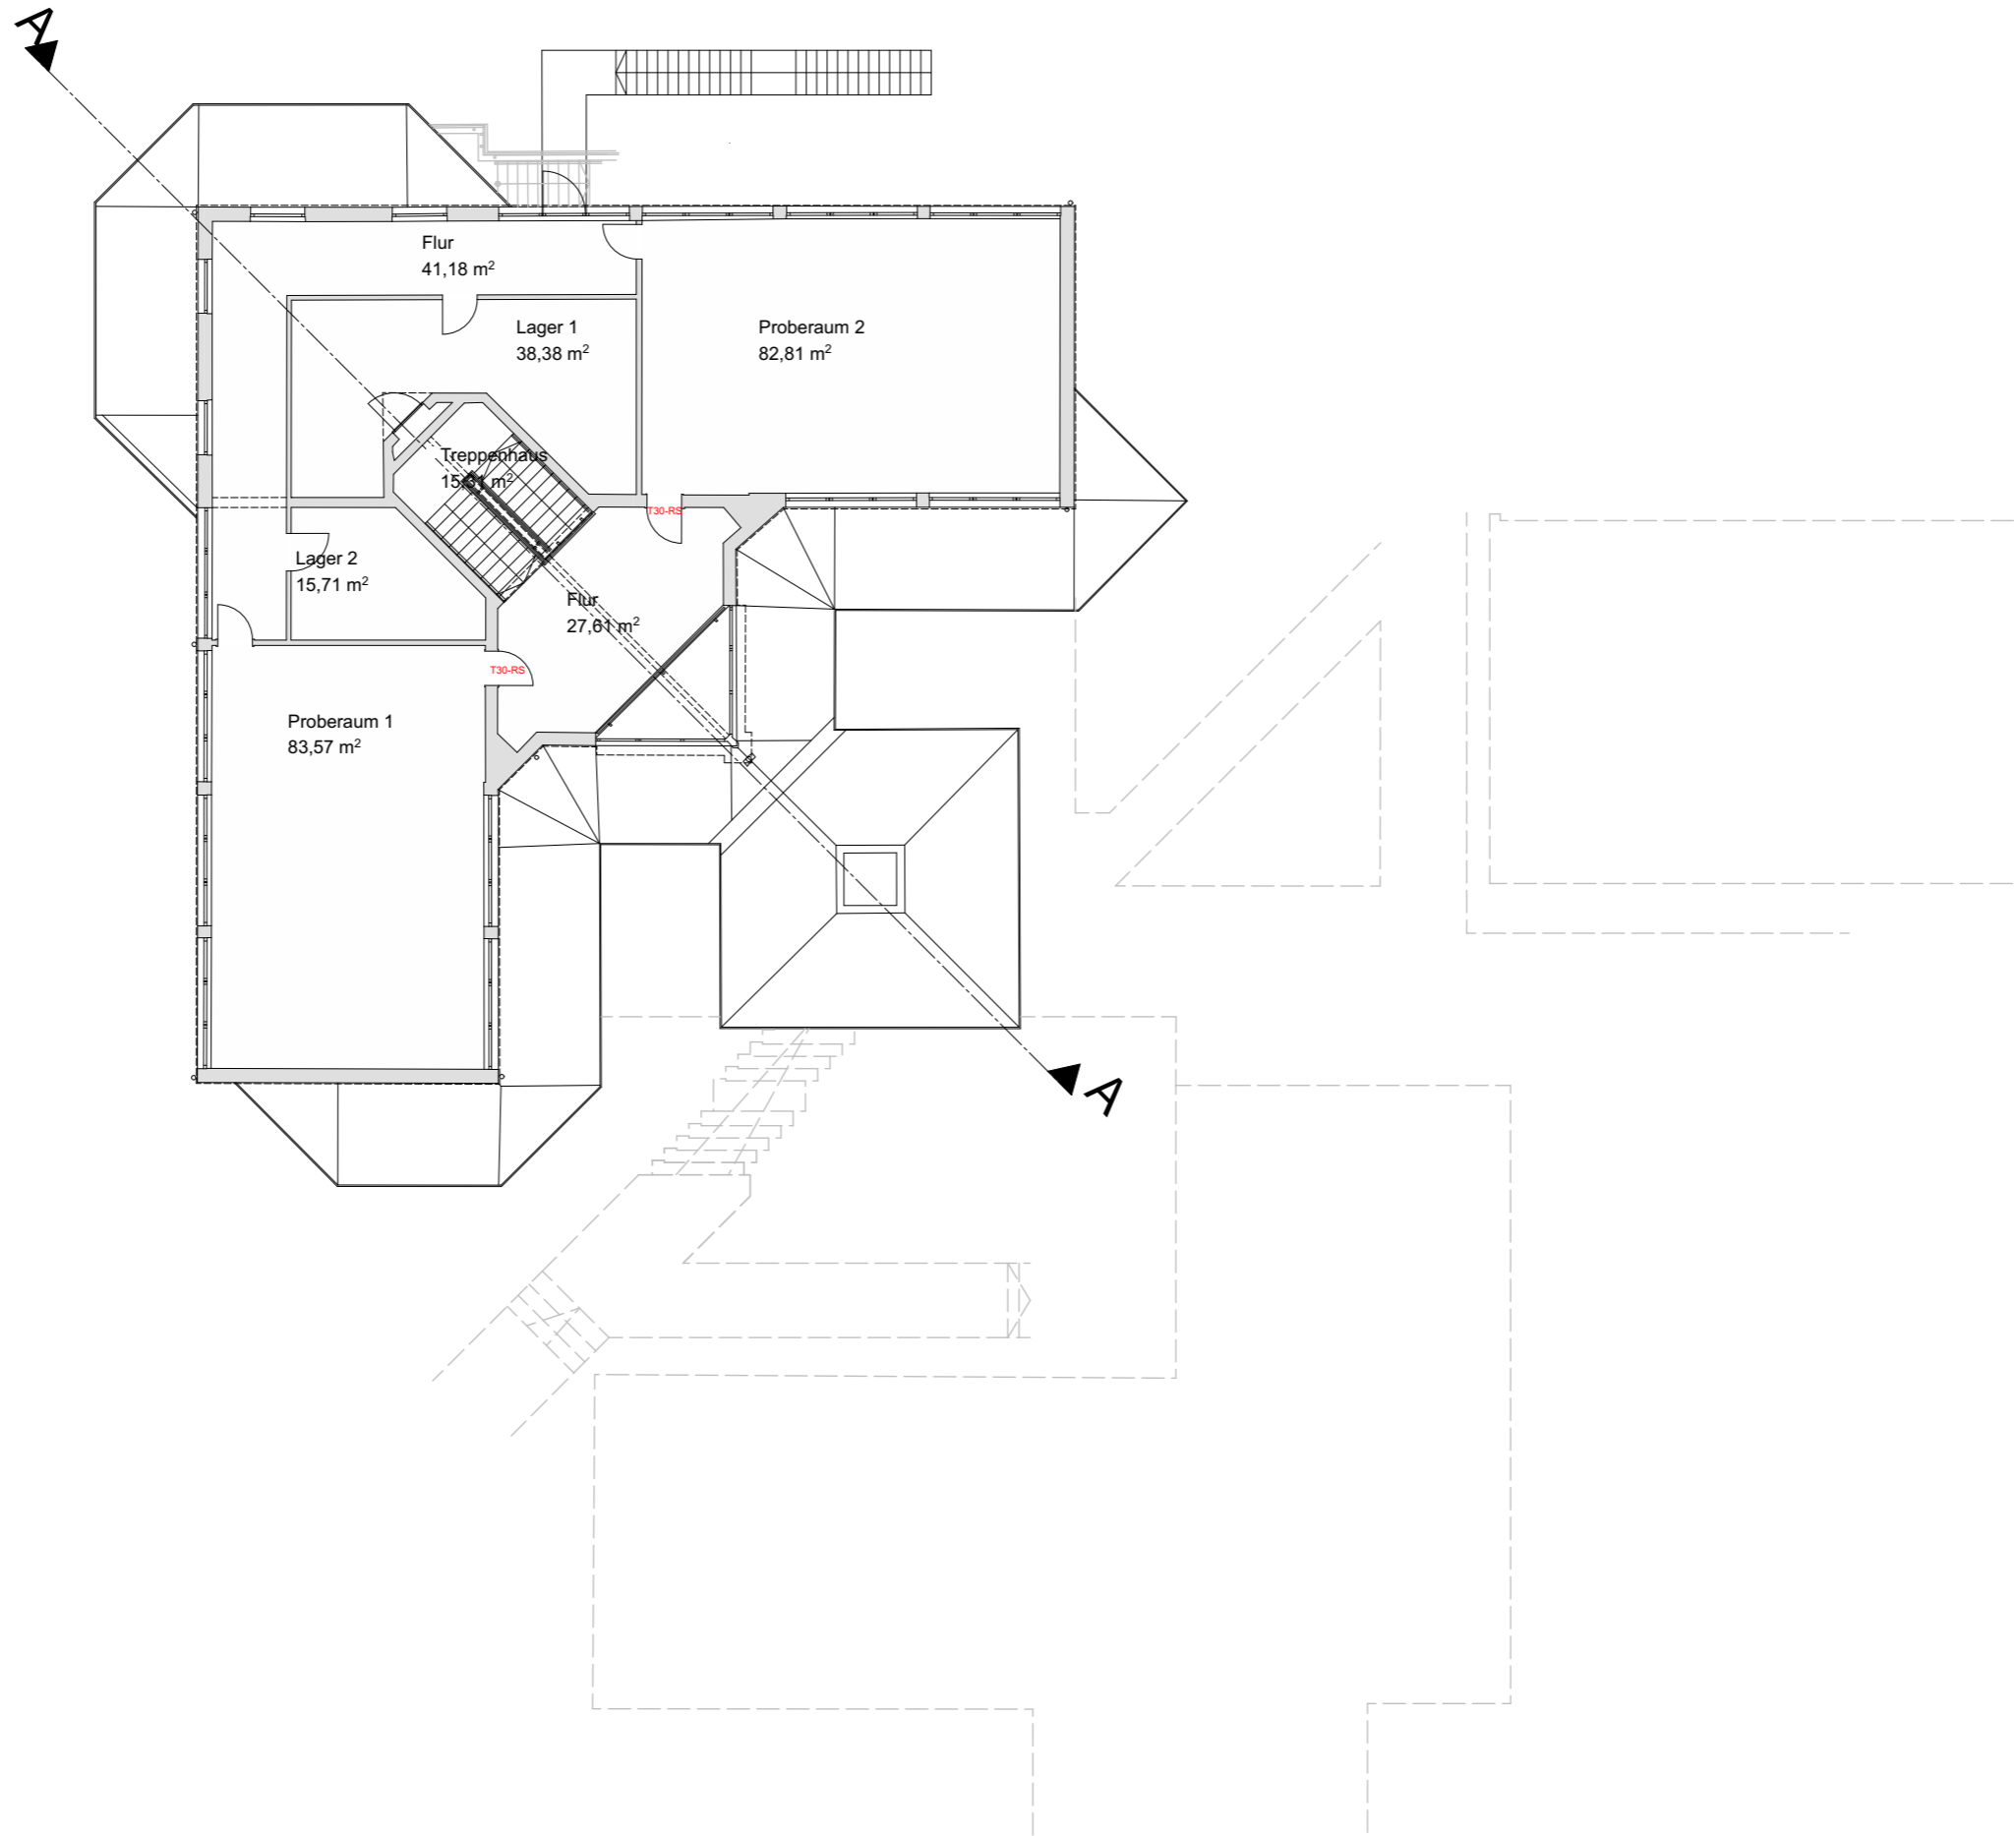

Grundschule Geisingen
 Schulgebäude 3

N= 8,1°

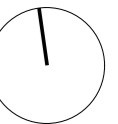

0 2 4 6 m

Maßstab 1:200
 DIN A3

Projekt-Nr. 4240
 Datei 4240-942

Plandatum: 17.02.2020
 Vorentwurfsplan
 OG Variante 2