


 Förmliche Festlegung Sanierungsgebiet im Bereich „Östlicher Stadtkern“, ca. 5,04 ha

Satzungsbeschluss am 21.11.2017  
Veröffentlichung und Rechtskraft am 29.11.2017


 Erweiterung Sanierungsgebiet im Bereich „Östlicher Stadtkern“, ca. 0,34 ha

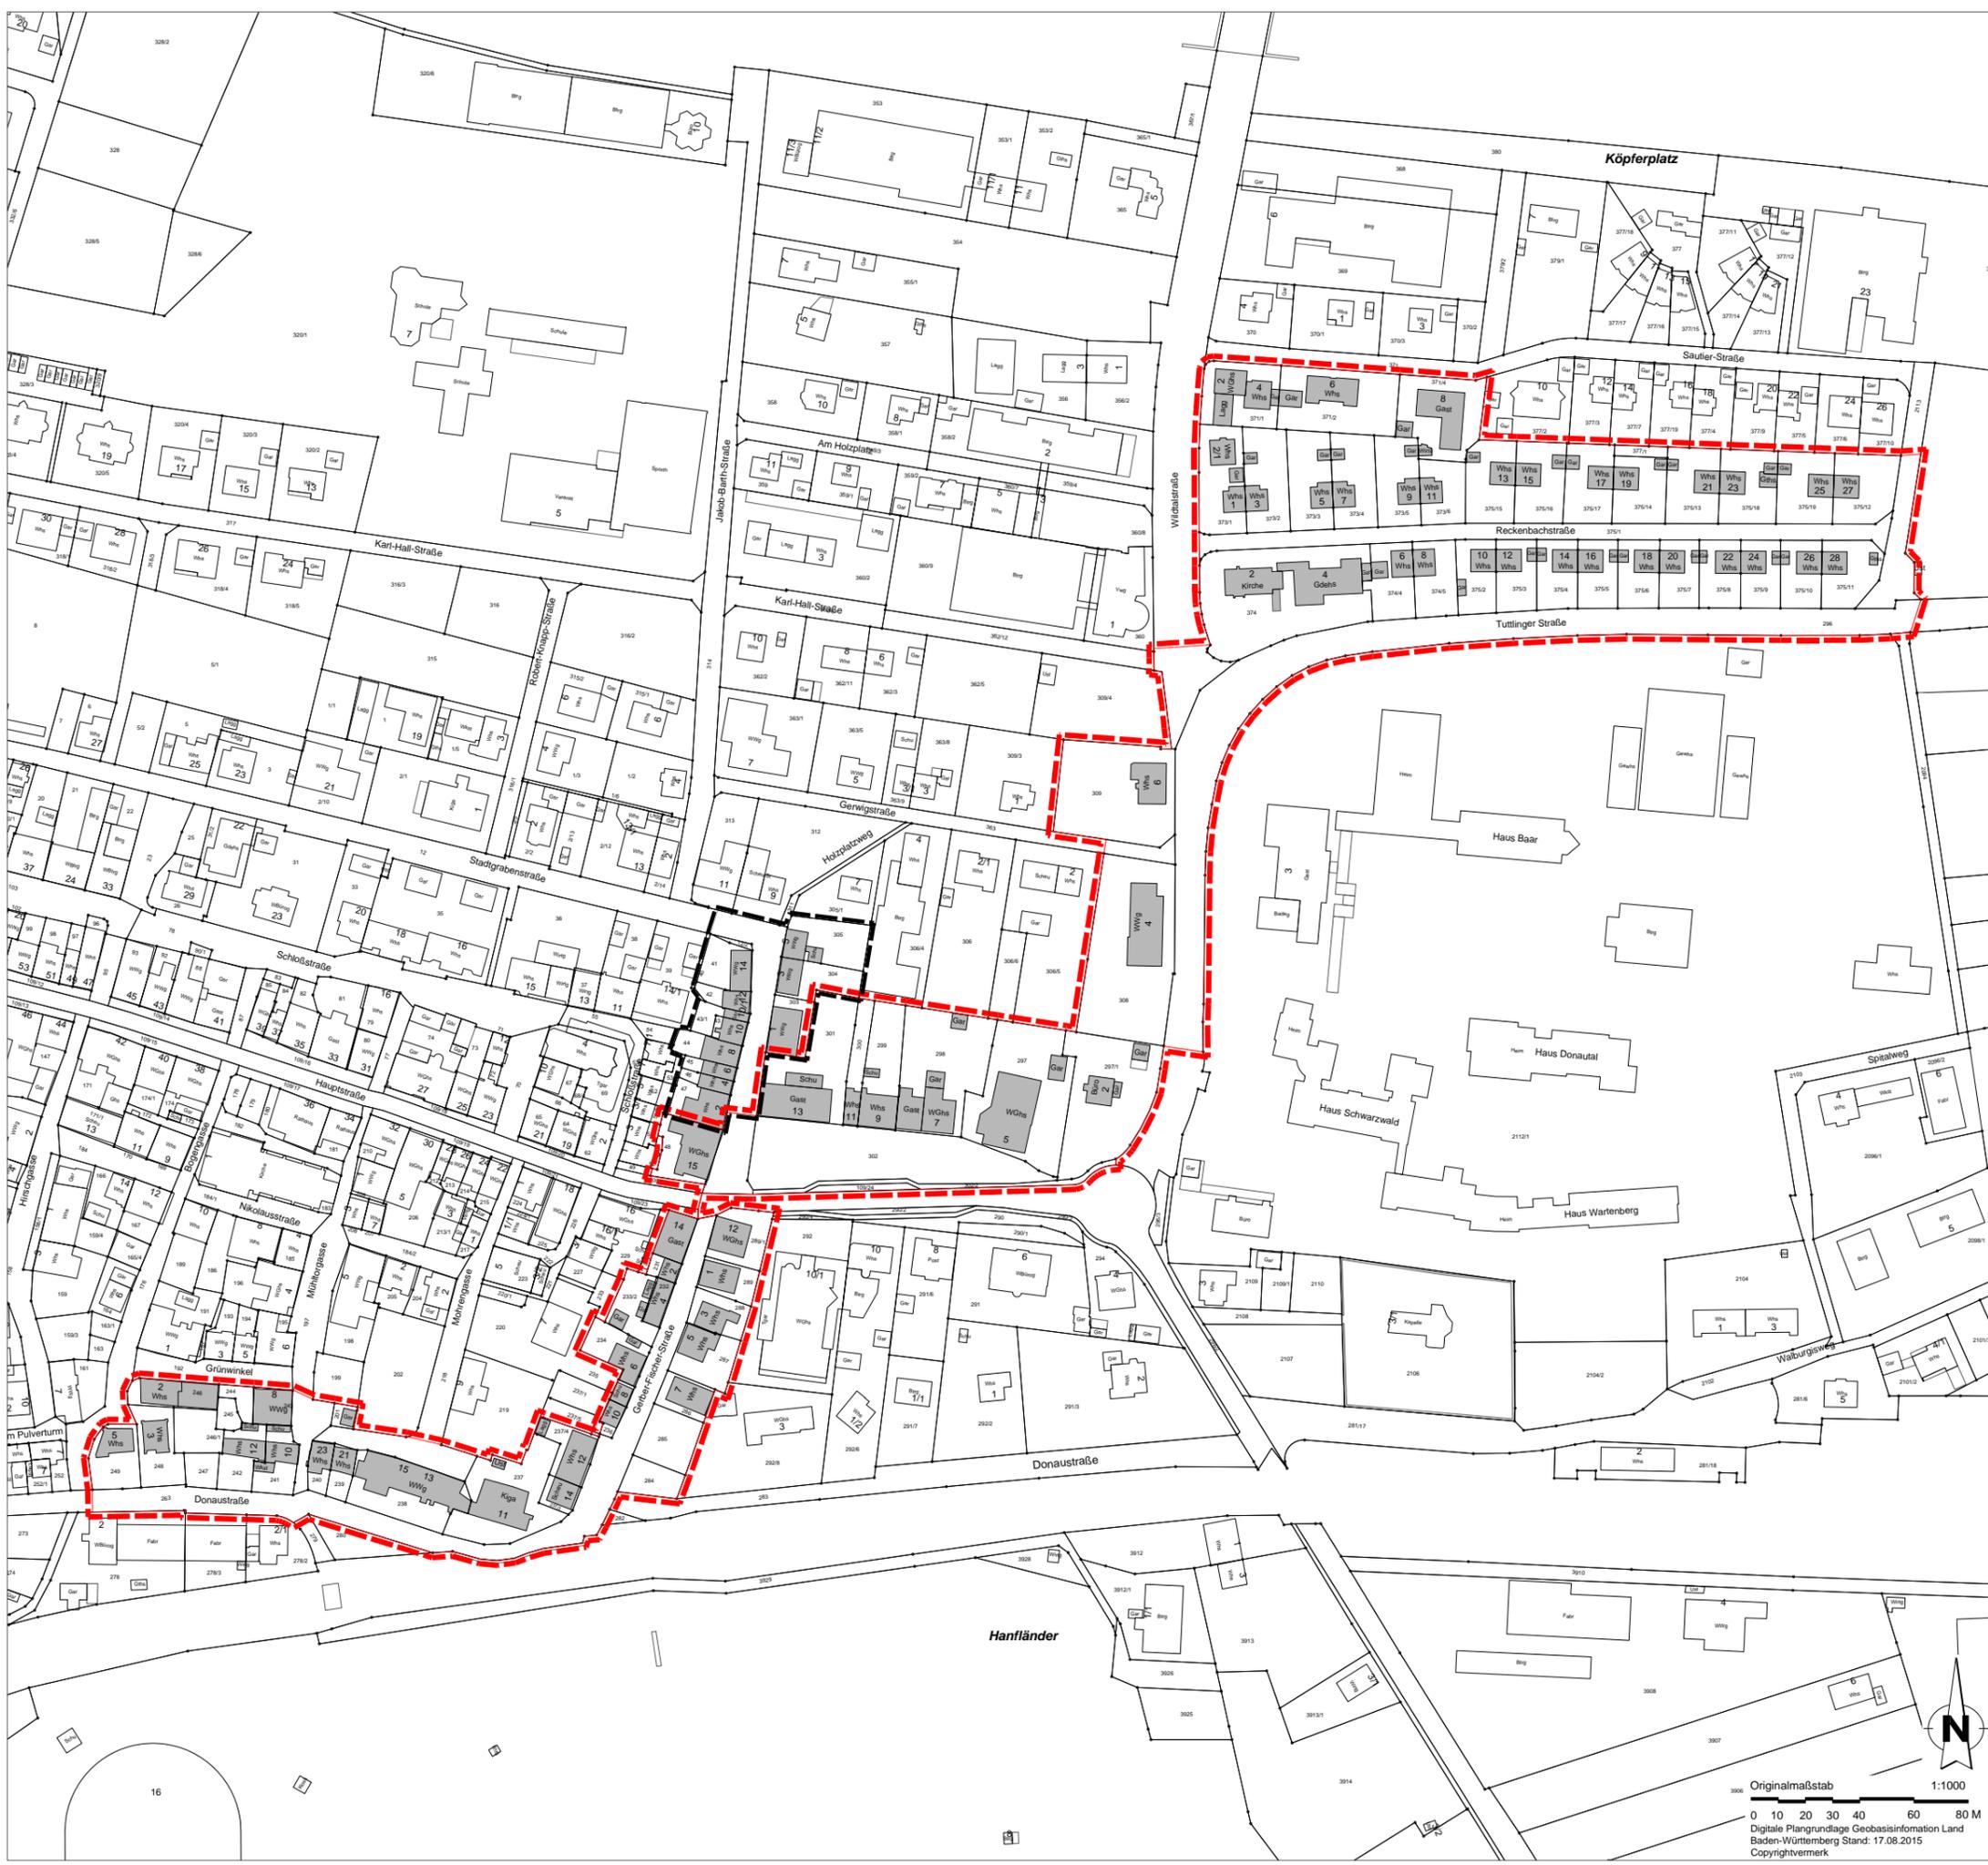

# Stadt Geisingen

Städtebauliche  
Erneuerungsmaßnahme  
„Östlicher Stadtkern“

## FÖRMLICHE FESTLEGUNG

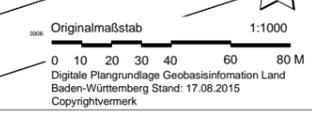

Hauptgeschäftsstelle  
Stuttgart  
Olgastraße 54  
70182 Stuttgart

Projekt Nr. 10017  
22.04.2020/ht