


Grundschule Geisingen  
 Schulgebäude 3

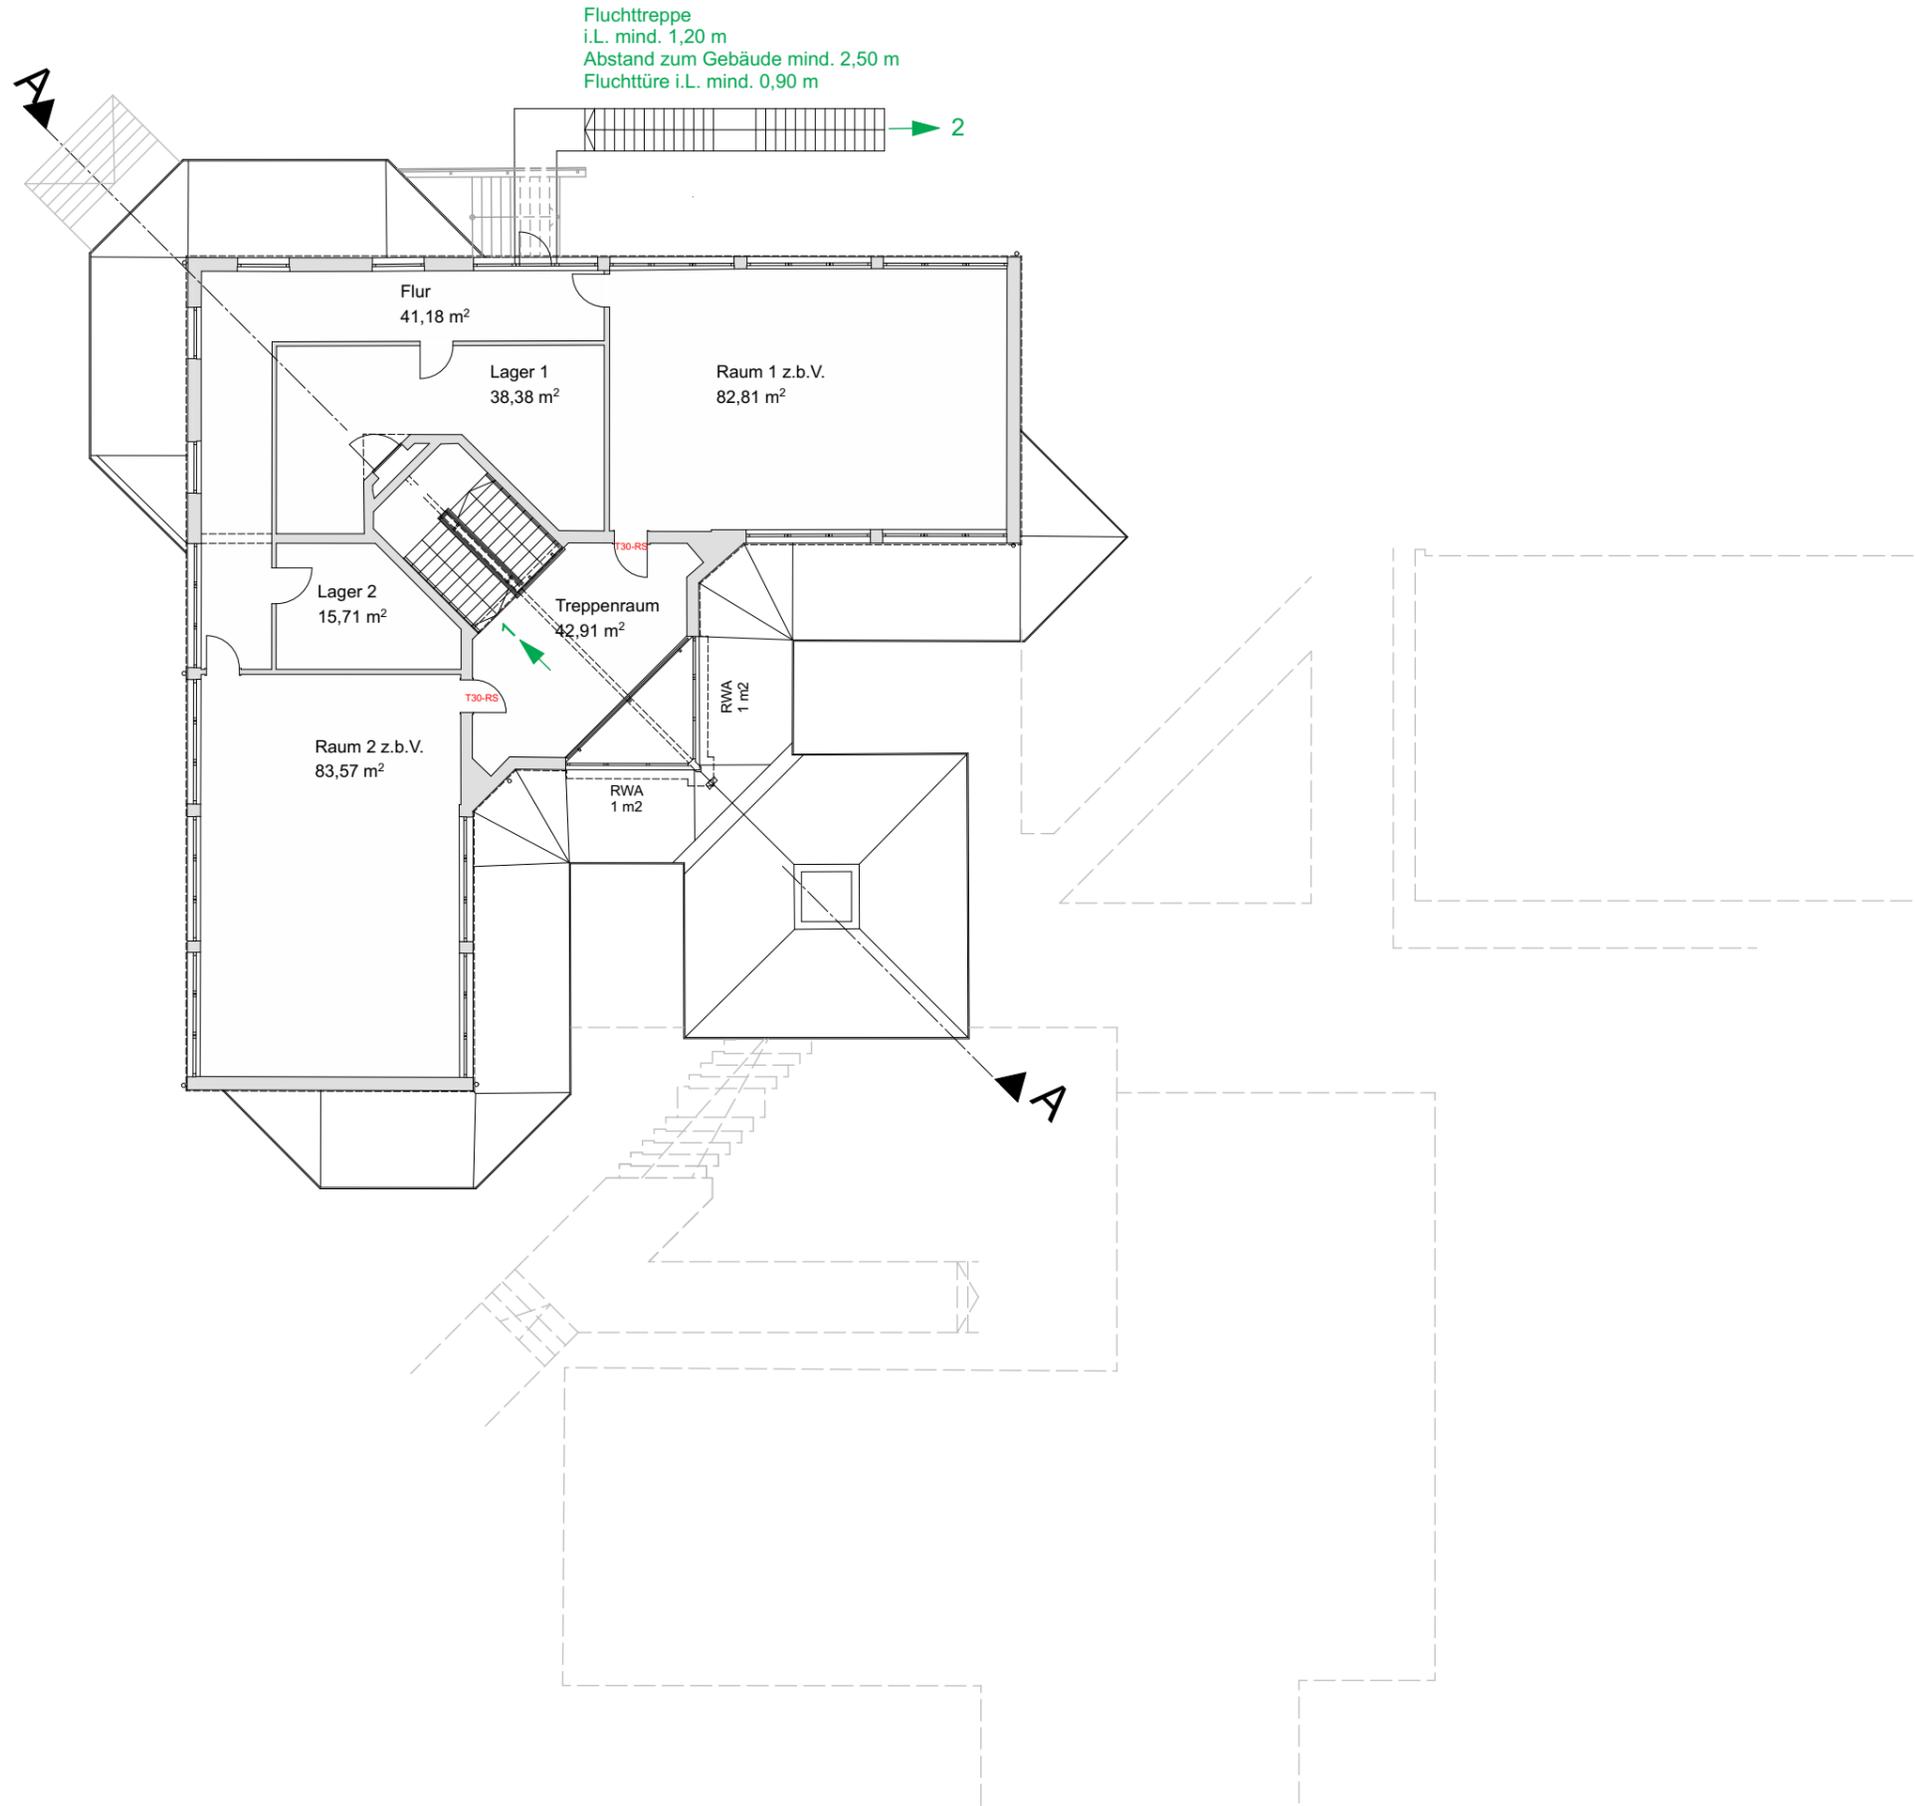

N= 8,1°



0 2 4 6 m

Maßstab 1:200  
 DIN A3

Projekt-Nr. 4240  
 Datei 4240-942.2

Plandatum: 11.05.2020  
 Entwurfsplan  
 Obergeschoss