



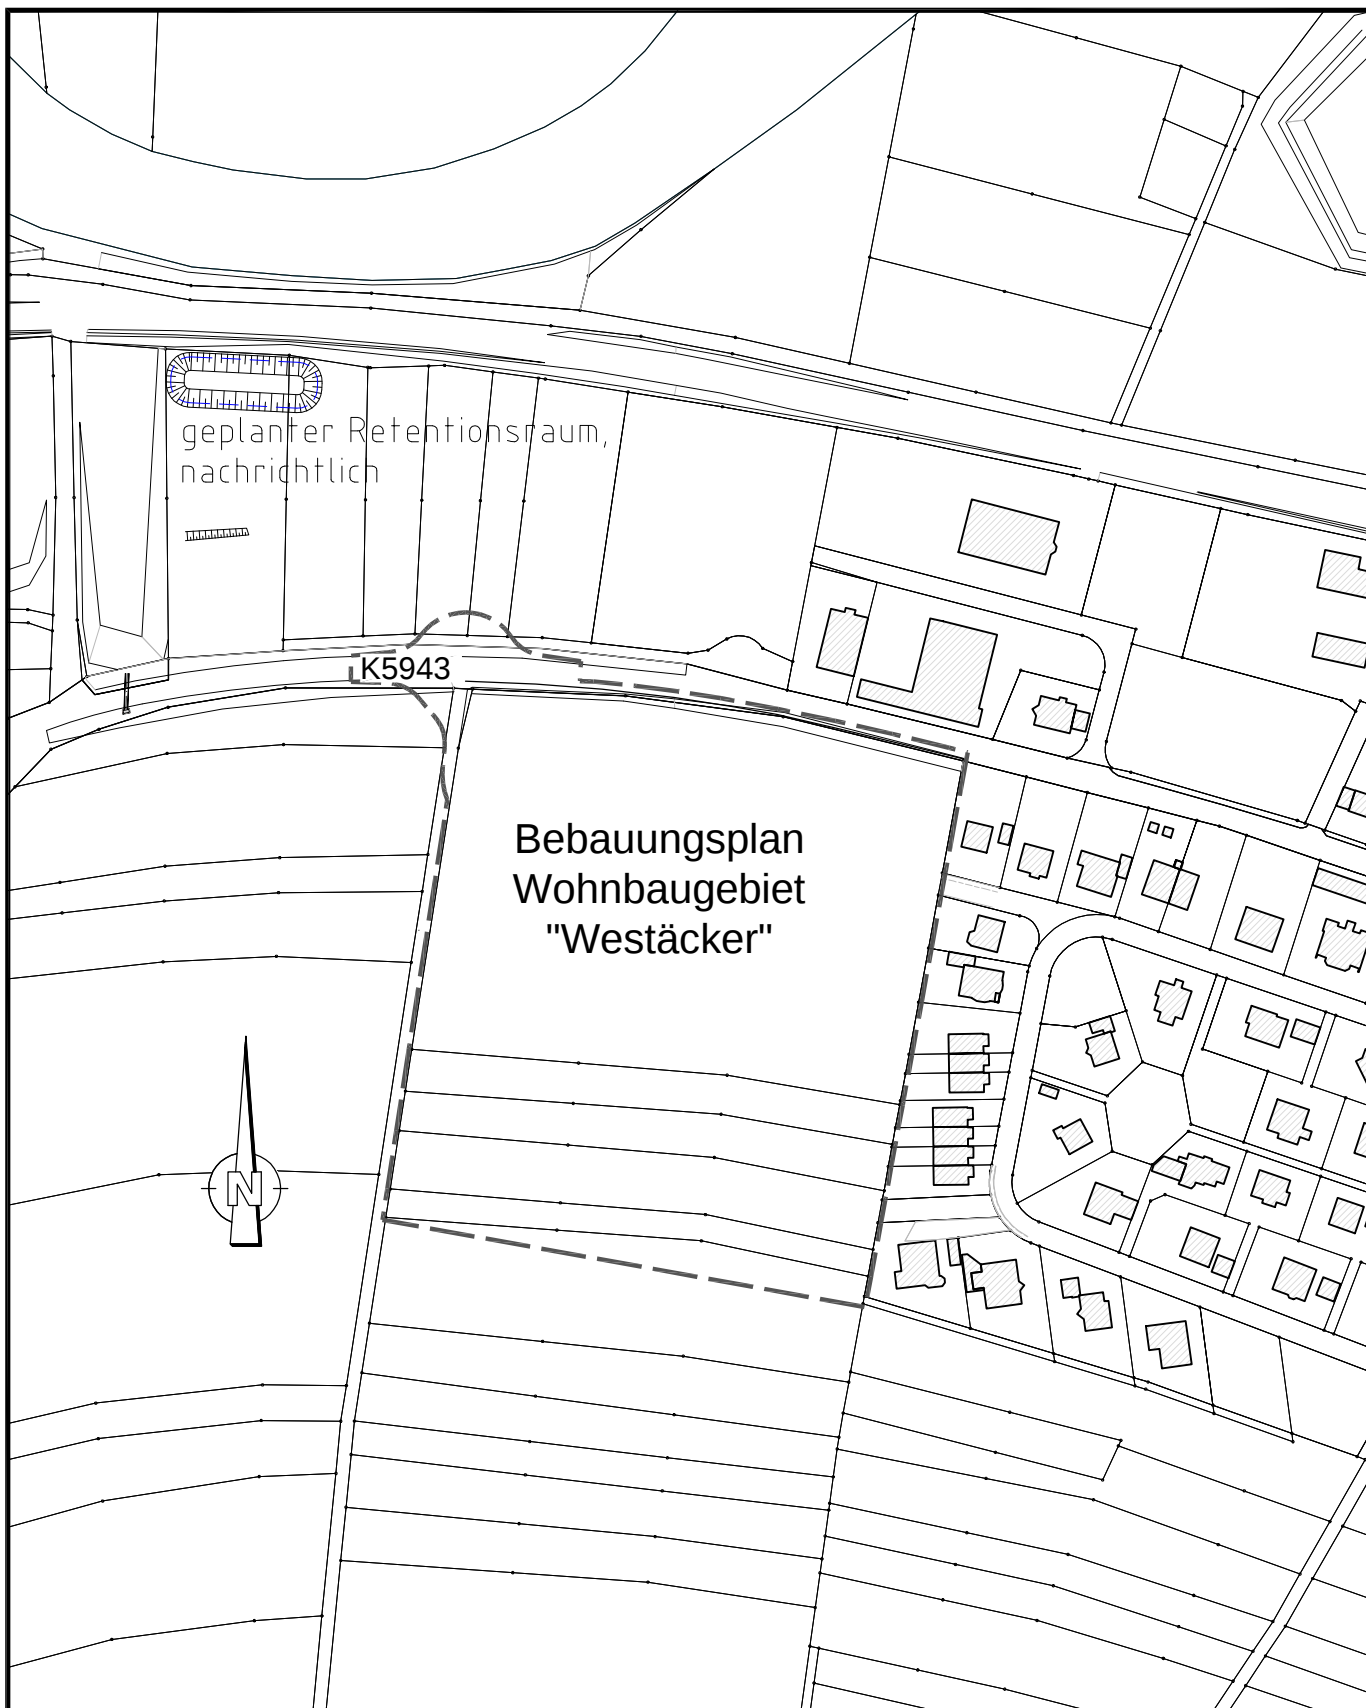

Maßstab 1 : 2.500

1cm = 25m

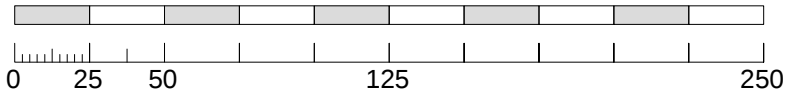

Stadt Geisingen * Landkreis Tuttlingen



Planungsbüro Hermle Ingenieure für Bau und Umwelt GmbH & Co. KG
Hörnlestr. 4 • D-78559 Gosheim • www.pbhermle.de
Telefon + 49 (0) 7426 / 1811 • mail@pbhermle.de

Plan-Nr.: ge01120a_03
Anlage-Nr.: ---

Gemeinde Geisingen
Wohnbaugelbiet "Westäcker"
Bebauungsplan - Entwurf
Übersichtslageplan
Geltungsbereich

Maßstab 1 : 2.000
Format 210 x 297

Bearb.: KH/AG/MS
Datum: 27.11.2020