

Bebauungsplan „Am Wanderweg“ Kirchen-Hausen

Aufstellungsbeschluss gem. § 2 Abs. 1 BauGB vom Gemeinderat am 20.07.2004 beschlossen und ortsüblich bekanntgemacht am 28.07.2004.

Beteiligung der Träger öffentlicher Belange nach § 4 Abs. 1 BauGB vom 26.07.2004 bis 03.09.2004.

Vorgezogene Bürgerbeteiligung gem. § 3 Abs. 1 BauGB am 16.09.2004 durchgeführt.

Behandlung der Anregungen und Bedenken durch Abwägung der öffentlichen und privaten Belange untereinander und gegeneinander und Billigung des Planentwurfes durch den Gemeinderat am 14.12.2004.

Öffentliche Auslegung gem. § 3 Abs. 2 BauGB vom 23.12.2004 bis 24.01.2005.

Benachrichtigung der Träger öffentlicher Belange gem. § 3 Abs. 2 BauGB am 28.12.2004.

Behandlung der eingegangenen Bedenken und Anregungen durch den Gemeinderat am 10.05.2005. Bauungsplan gem. § 10 Abs. 1 BauGB als Satzung beschlossen.

Ortsübliche Bekanntmachung des Satzungsbeschlusses am 1. Juni 2005 und damit Inkrafttreten des Bebauungsplanes (§ 10 Abs. 3 BauGB).

Geisingen, den 1. Juni 2005

Bürgermeister: Walter Hengstler



LEGENDE

Grenze des räumlichen Geltungsbereichs des Bebauungsplans

Verkehrsberuhigter Bereich

Anpflanzen: Bäume

Abgrenzung unterschiedlicher Nutzung

Baugrenze

Nutzungsschablone

Baugebiet	
Bauweise	Vollgeschoss
Grundflächenzahl	Geschossflächenzahl

BEBAUUNGSPLAN "AM WANDERWEG" WOHN- UND MISCHGEBIET


STADT GEISINGEN
ORTSTEIL KIRCHEN-HAUSEN

MASSTAB 1 : 500 IM ORIGINAL

DIPL. ING. (FH) ANDREAS GRUBER
MÜHLEHEN 7
78126 KÖNIGSFELD

DATUM: 2005-02-10

PLAN-NR: G.01

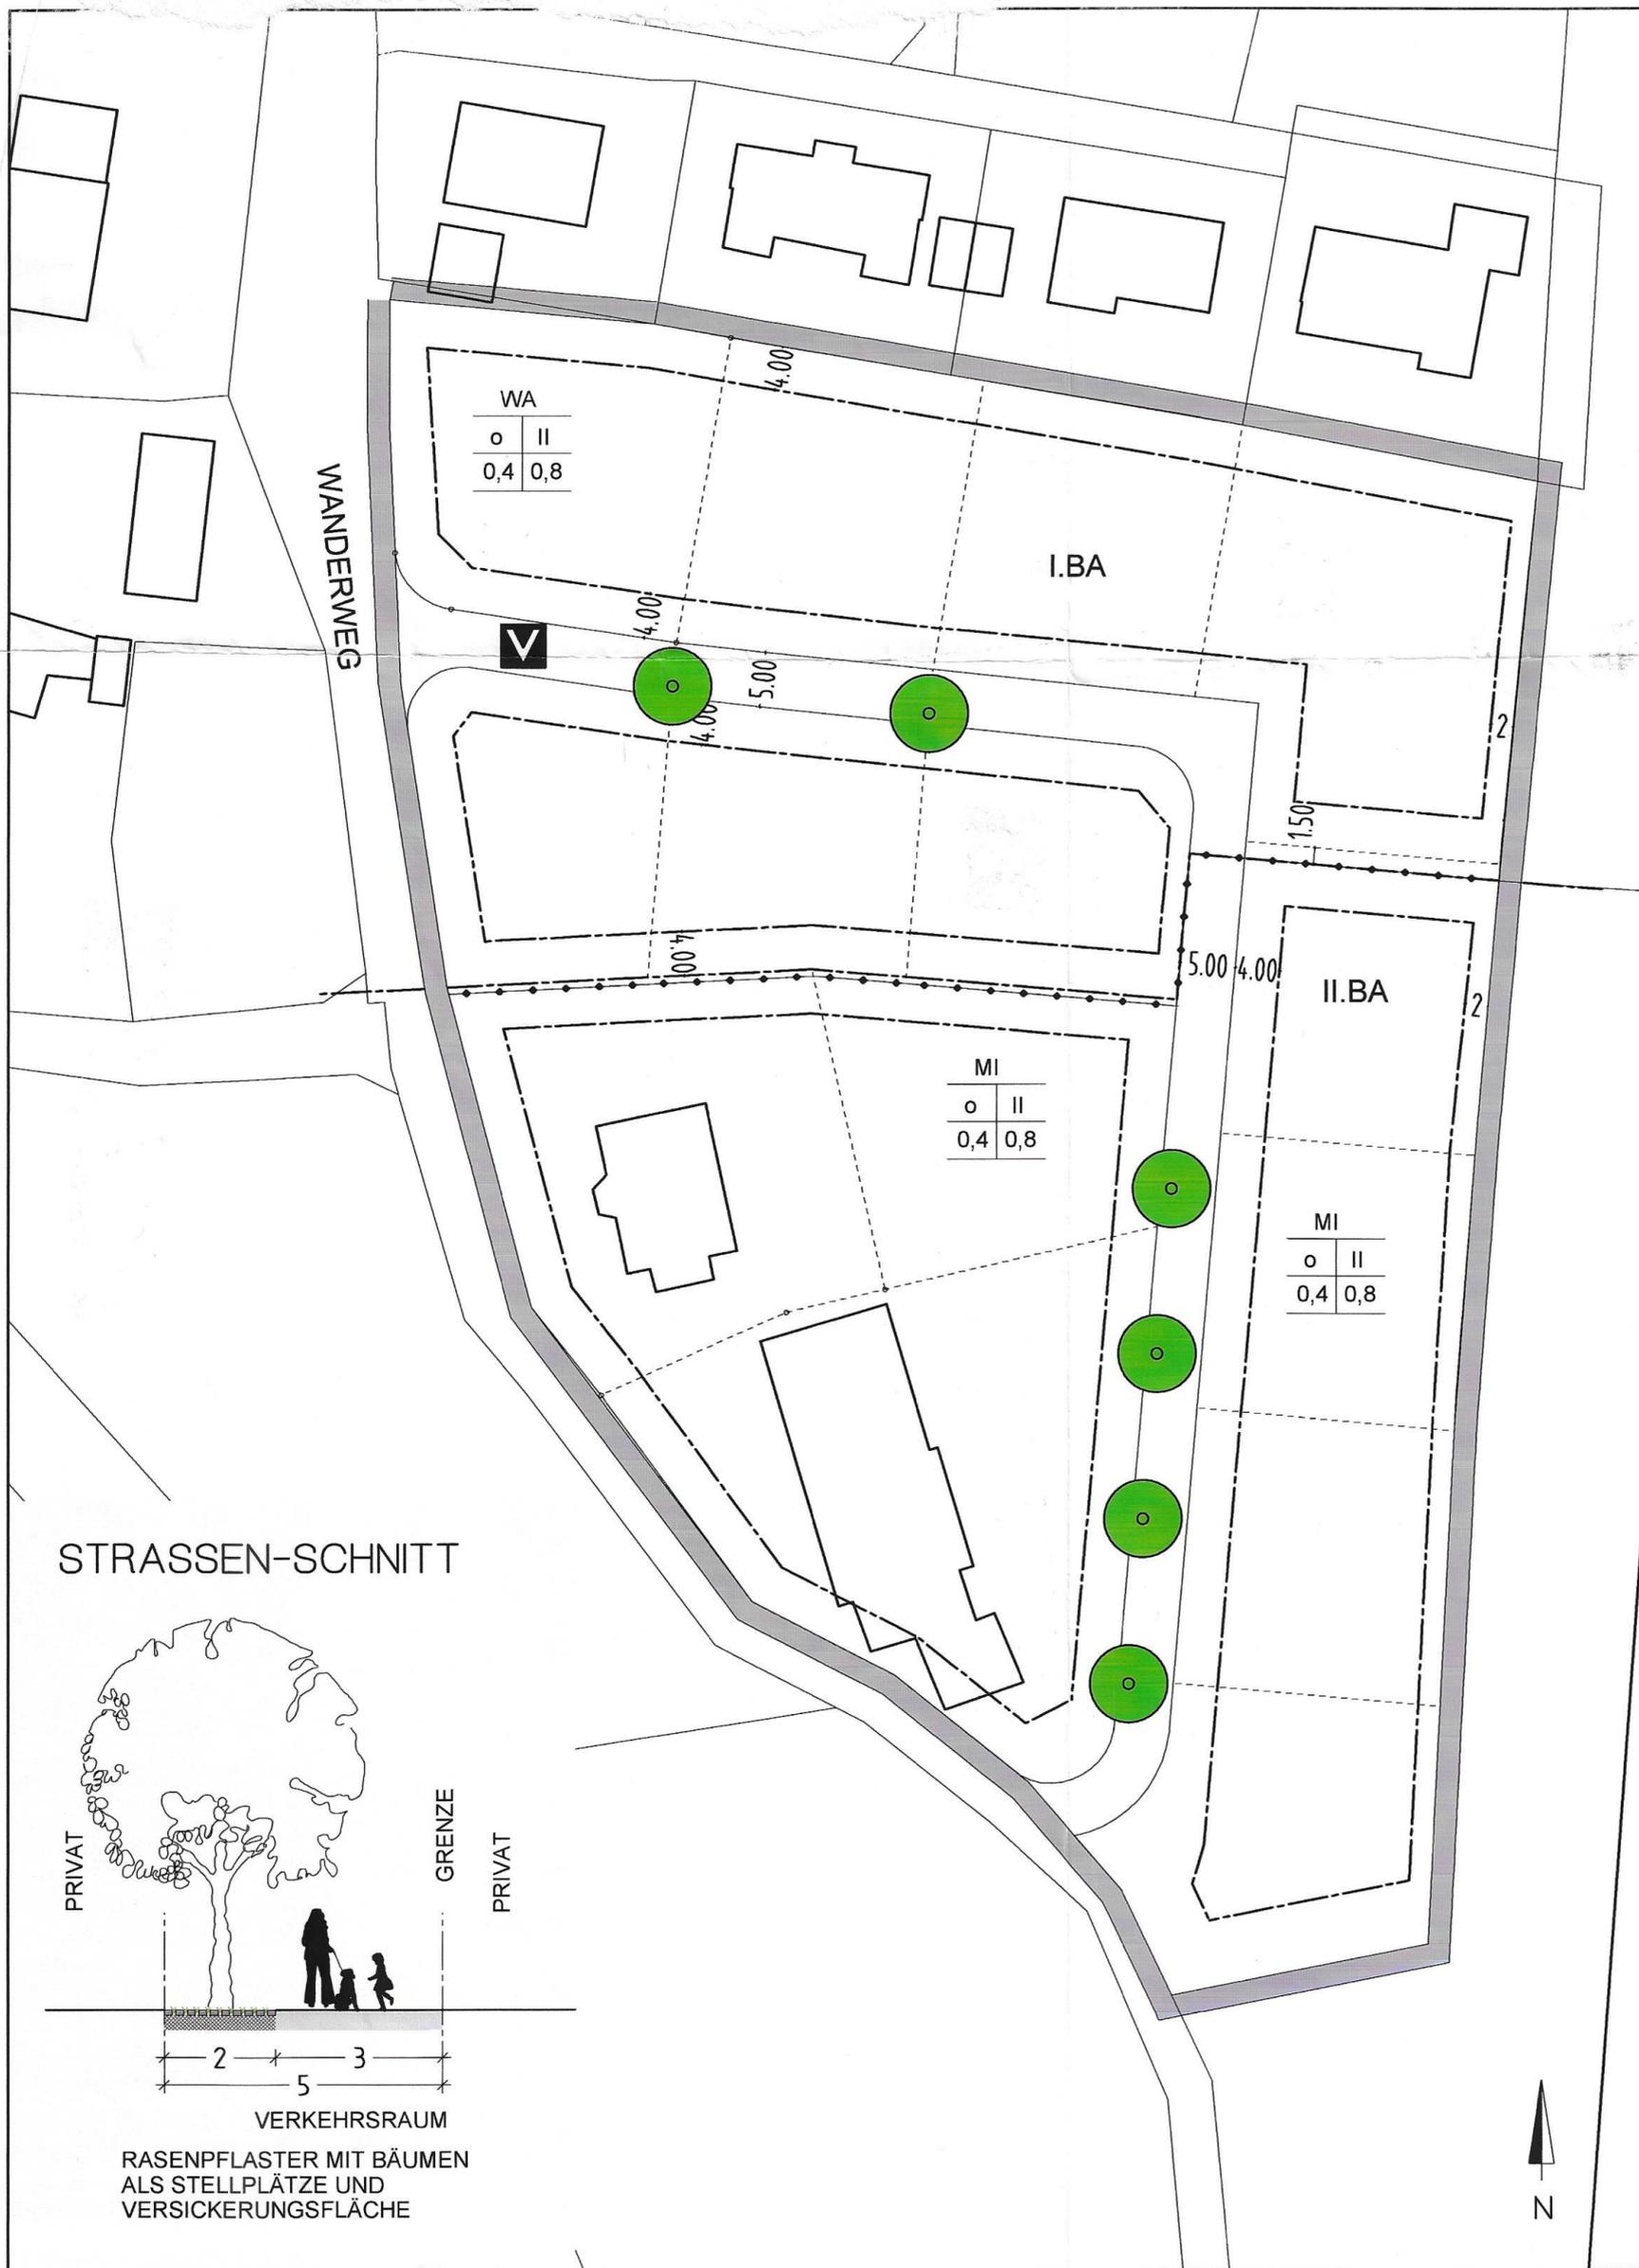

WA	
o	II
0,4	0,8


I.BA

II.BA

MI	
o	II
0,4	0,8

MI	
o	II
0,4	0,8

STRASSEN-SCHNITT

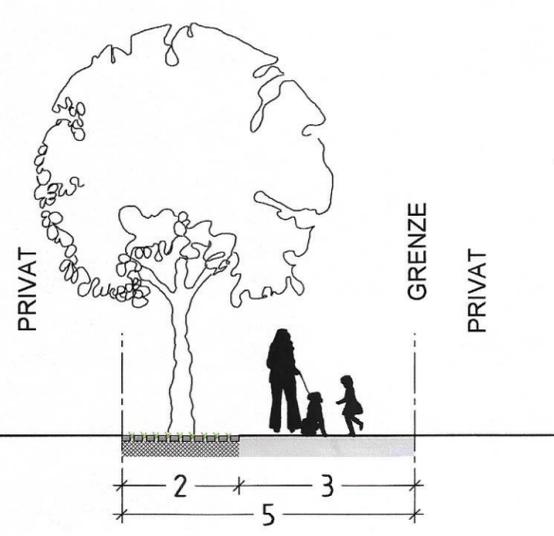

VERKEHRSRAUM
RASENPFLESTER MIT BÄUMEN
ALS STELLPLÄTZE UND
VERSICKERUNGSFLÄCHE

