


Anlage 2

zeichnerischer Teil
Planbereich 1
09.01.2008

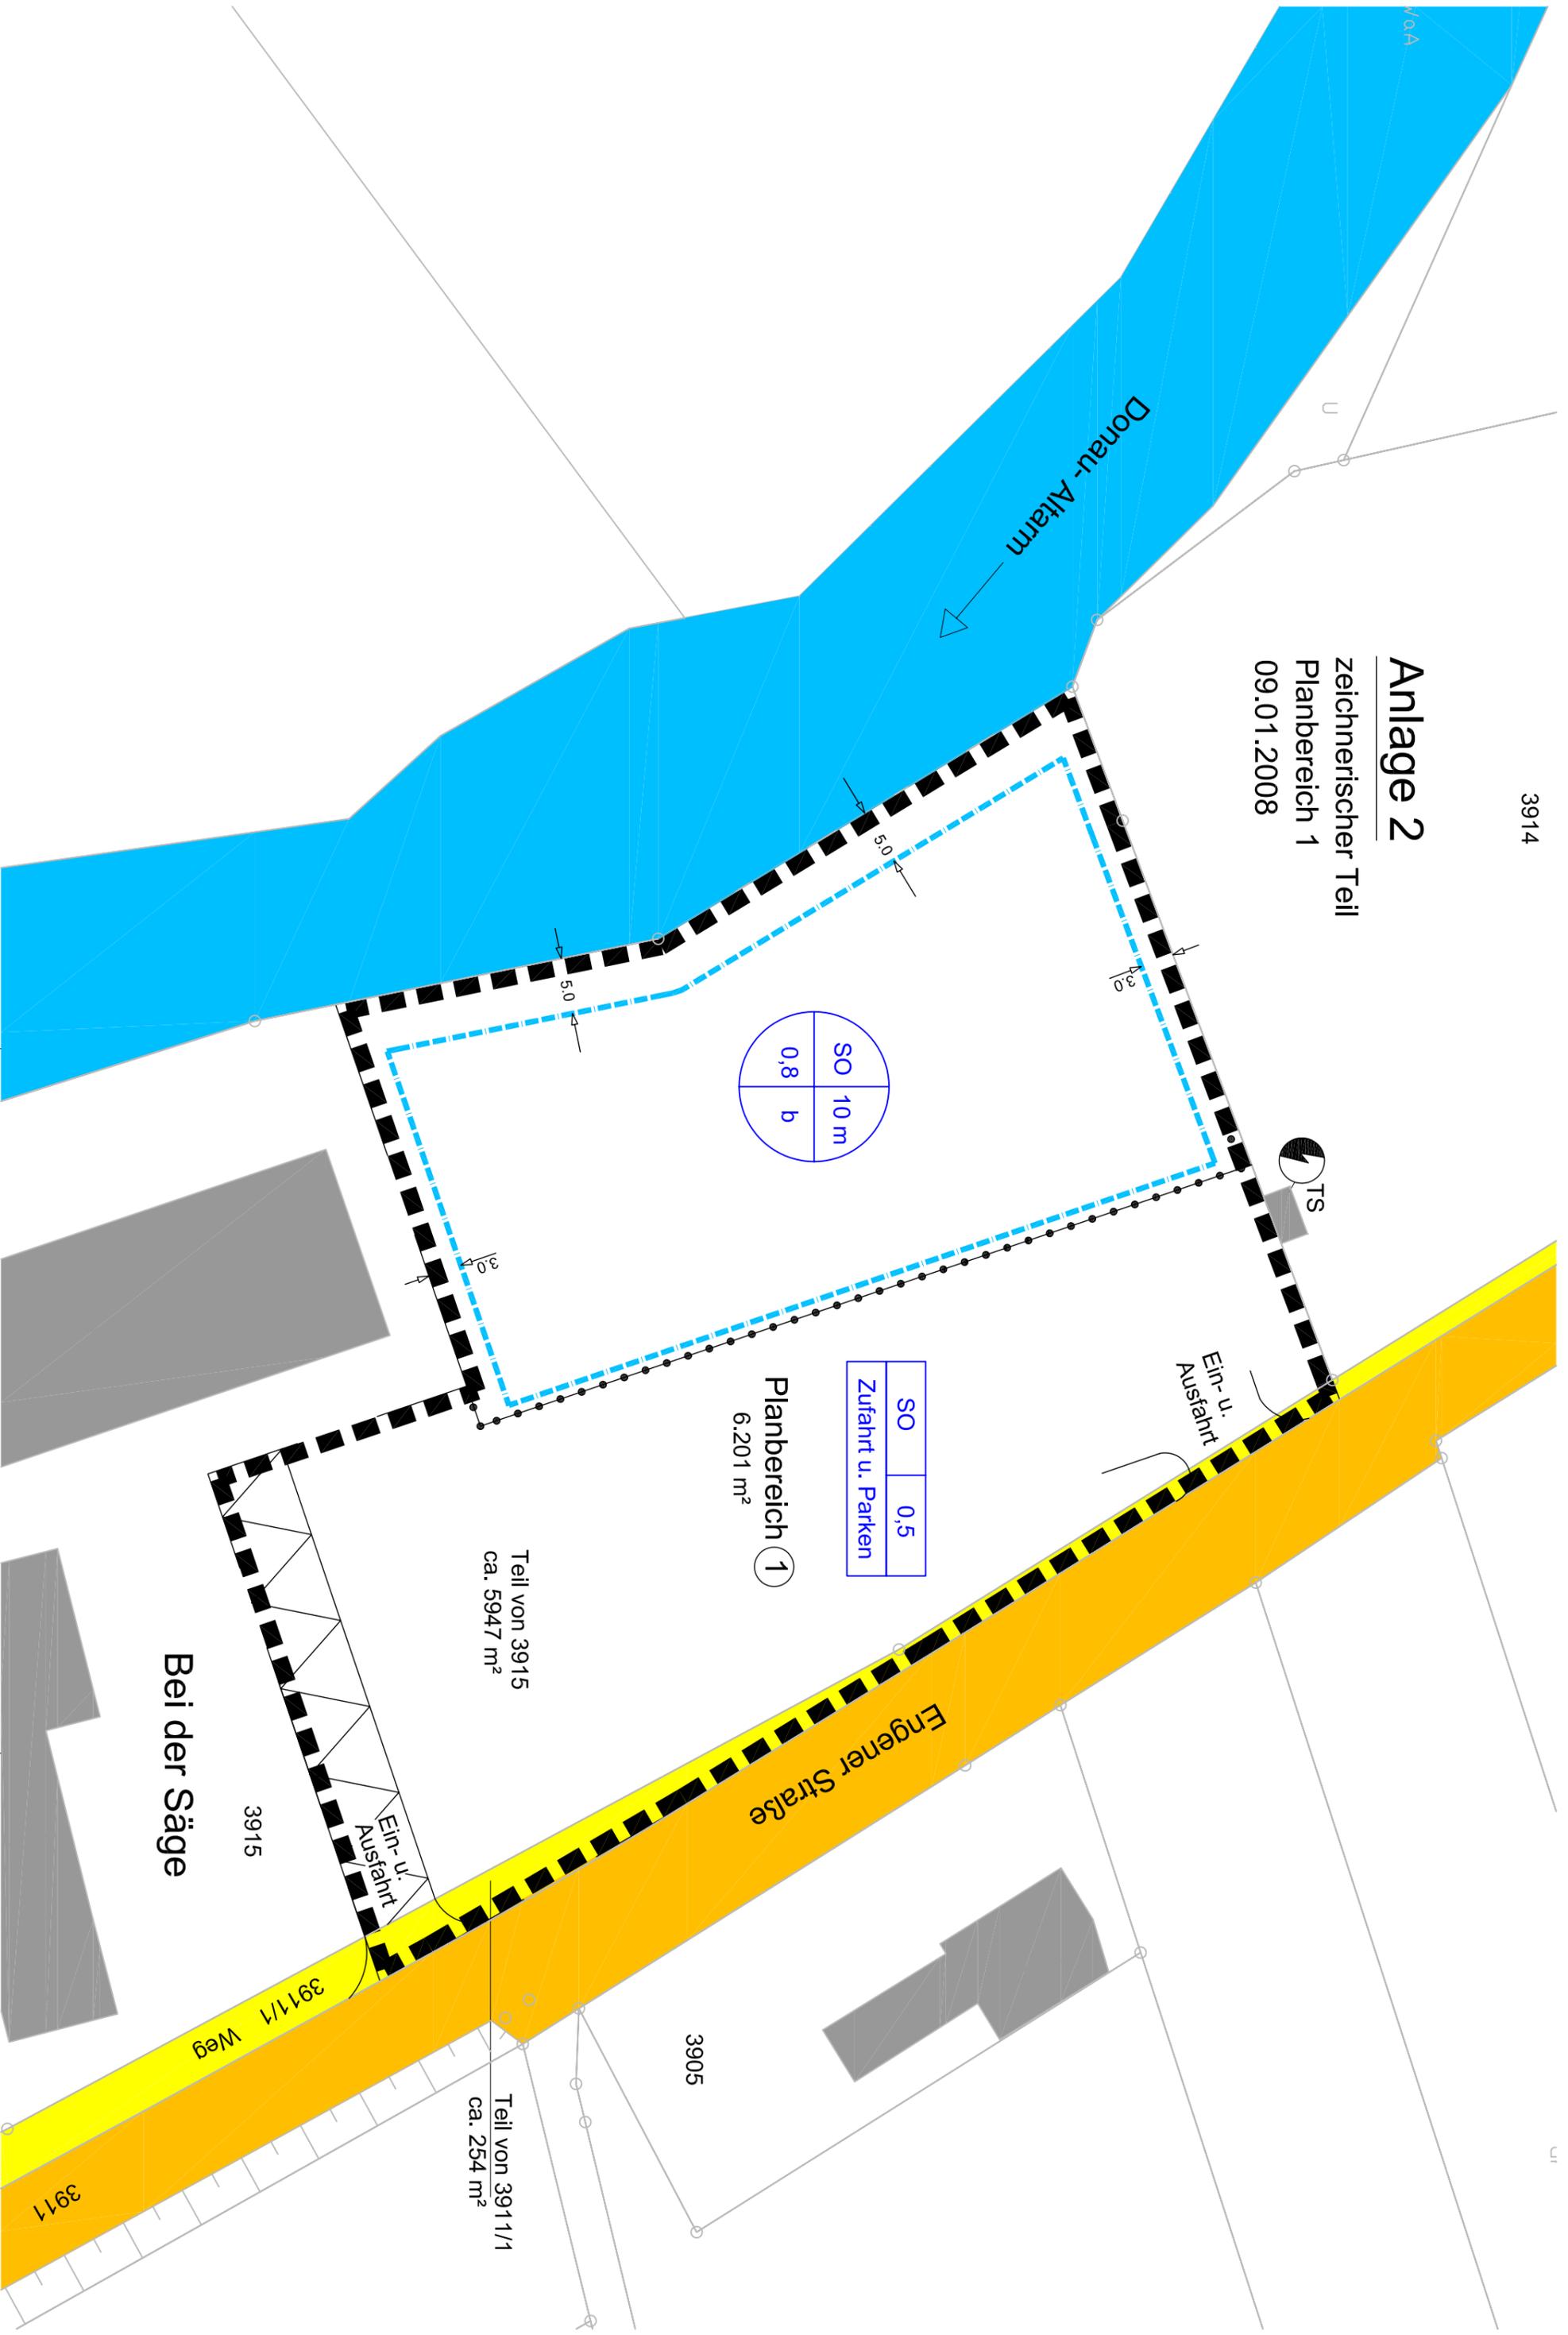

SO	0,5
Zufahrt u. Parken	

Planbereich ①
6.201 m²

Teil von 3915
ca. 5947 m²

Teil von 3911/1
ca. 254 m²

Bei der Säge

3915

3911/1 Weg

3911

3905

fca

U

TS

Ein- u. Ausfahrt

Ein- u. Ausfahrt

Donau-Altarm