


Auf der Breiten

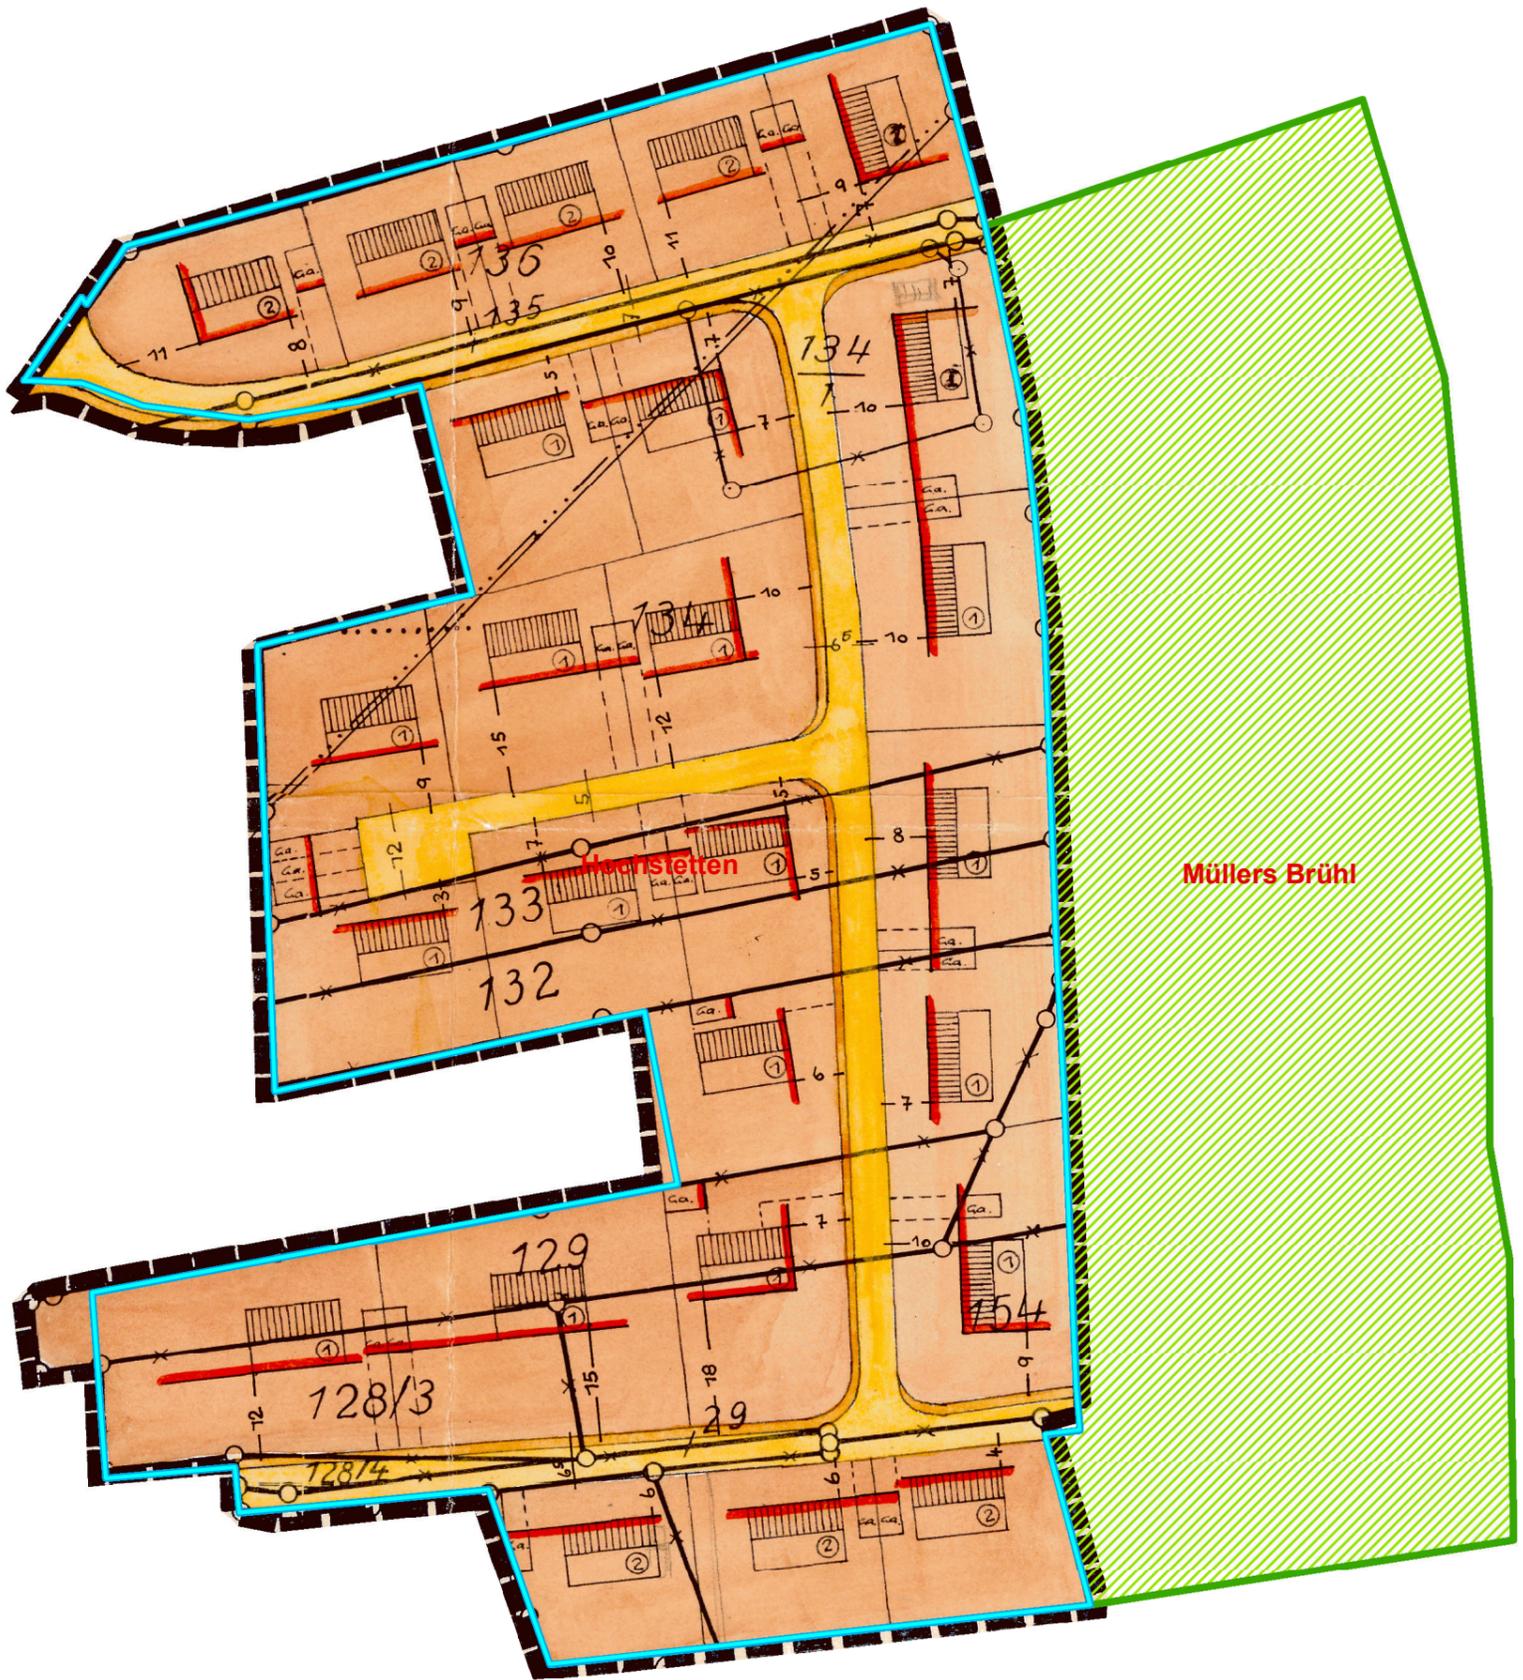

Müllers Brühl

### Planauskunft



Stadt Geisingen  
Hauptstraße 36

Gemarkung: Gemarkung/name  
Bearbeiter: Bernadette Maier (maierb)

Maßstab: 1:1 000  
0 5 10 20 Meter

Datum: 08.10.2021



Geobasisdaten © LGL, www.lgl-bw.de, Az.: 2851.9-3/335  
Landratsamt Tuttlingen Stabsstelle GIS ©