

HAUSERWIASEN

RECHTSPLAN M. 1:1000

Hauptbahn Offenburg-Konstanz 40

Fabrikgelände
24
1

ZEICHENERKLÄRUNG

Wohnbauflächen		FÜLLSCHEMA DER NUTZUNGSSCHABLONE	
WA	ALLGEMEINES WOHNGEBIET REINES WOHNBIET	BAU GEBIET	ZAHL D. VOLLGESCHOSSE
MI	MISCH GEBIET	GRUND FL. ZAHL	GESCHOSS FL. ZAHL
GE	GEWERBE GEBIET	DACHFORM NEIGUNG	BAUWEISE
GE	GEWERBLICHE BAUFLÄCHEN	0: OFFENE BAUWEISE	FD: FLACHDACH
GE	GEWERBE GEBIET	g: GESCHLOSSENE	SD: SATTELDACH
GE	GEWERBE GEBIET	b: BESONDERE BAUWEISE (BIS MAX. 60M BEL)	REIHAUSGRUPPEN)
GR	GRÜNFLÄCHEN	--- ---	RENZ DES GELTUNGSBEREICHES DES BEB. PLANES
SP	SPIELFLÄCHE	— — — —	BAUGRENZE
PA	PARKANLAGEN	● ● ● ●	ABGRENZUNG UNTERSCH. NUTZUNG
SP	SPORTANLAGE	× × × ×	FIRSTRICHTUNG
GA	GARAGEN	← →	
GGA	GEMEINSCH. GARAGEN		
GE	GEWEG FAHRBAHN SCHRÄMMBORD		
GE	ZUFahrtsverbot		
GE	SICHTFLÄCHE		
GE	AUFschÜTTUNG BZW. ABGRABUNG		
GE	PFLANZGEBOT		

AUFSTELLUNG BESCHLOSSEN GEMÄß § 2 ABS 1 BBAUG DURCH GEMEINDE RAT BESCHLUSS VOM ... DEN ...

AUSGEARBEITET GEMÄß § 2 ABS 3 BBAUG IM AUFTRAG DER GEMEINDE DONAUESCHINGEN, DEN ... 12. 6. 80

Eugen Bader freier arch
7716 Geisingen - auf der 34 - 077
DIPL. ING. ECKART ROTHWEILER
FREIER ARCHITEKT
ALTE WOLTEBINGER STR. 13b
7710 DONAUESCHINGEN
FERNRUUF 07712628

DER BÜRGERMEISTER


DIE PLANER

zuletzt geändert (Deckblatt)
per Beschluß des Gemeinderates der Stadt Geisingen
am 26. Nov. 1996

Der Stadtplaner: **THOMAS KREUZER ARCHITEKT**
DIPL. ING. DIPL. ING. (FH)
ARCHITEKTUR STÄDTBAU BAUSTATIK
SAUERSTRASSE 14 - 78187 GEISINGEN
TEL: 07704/6400 - FAX: 07704/6100

Der Bürgermeister: *[Signature]*

DER BÜRGERMEISTER

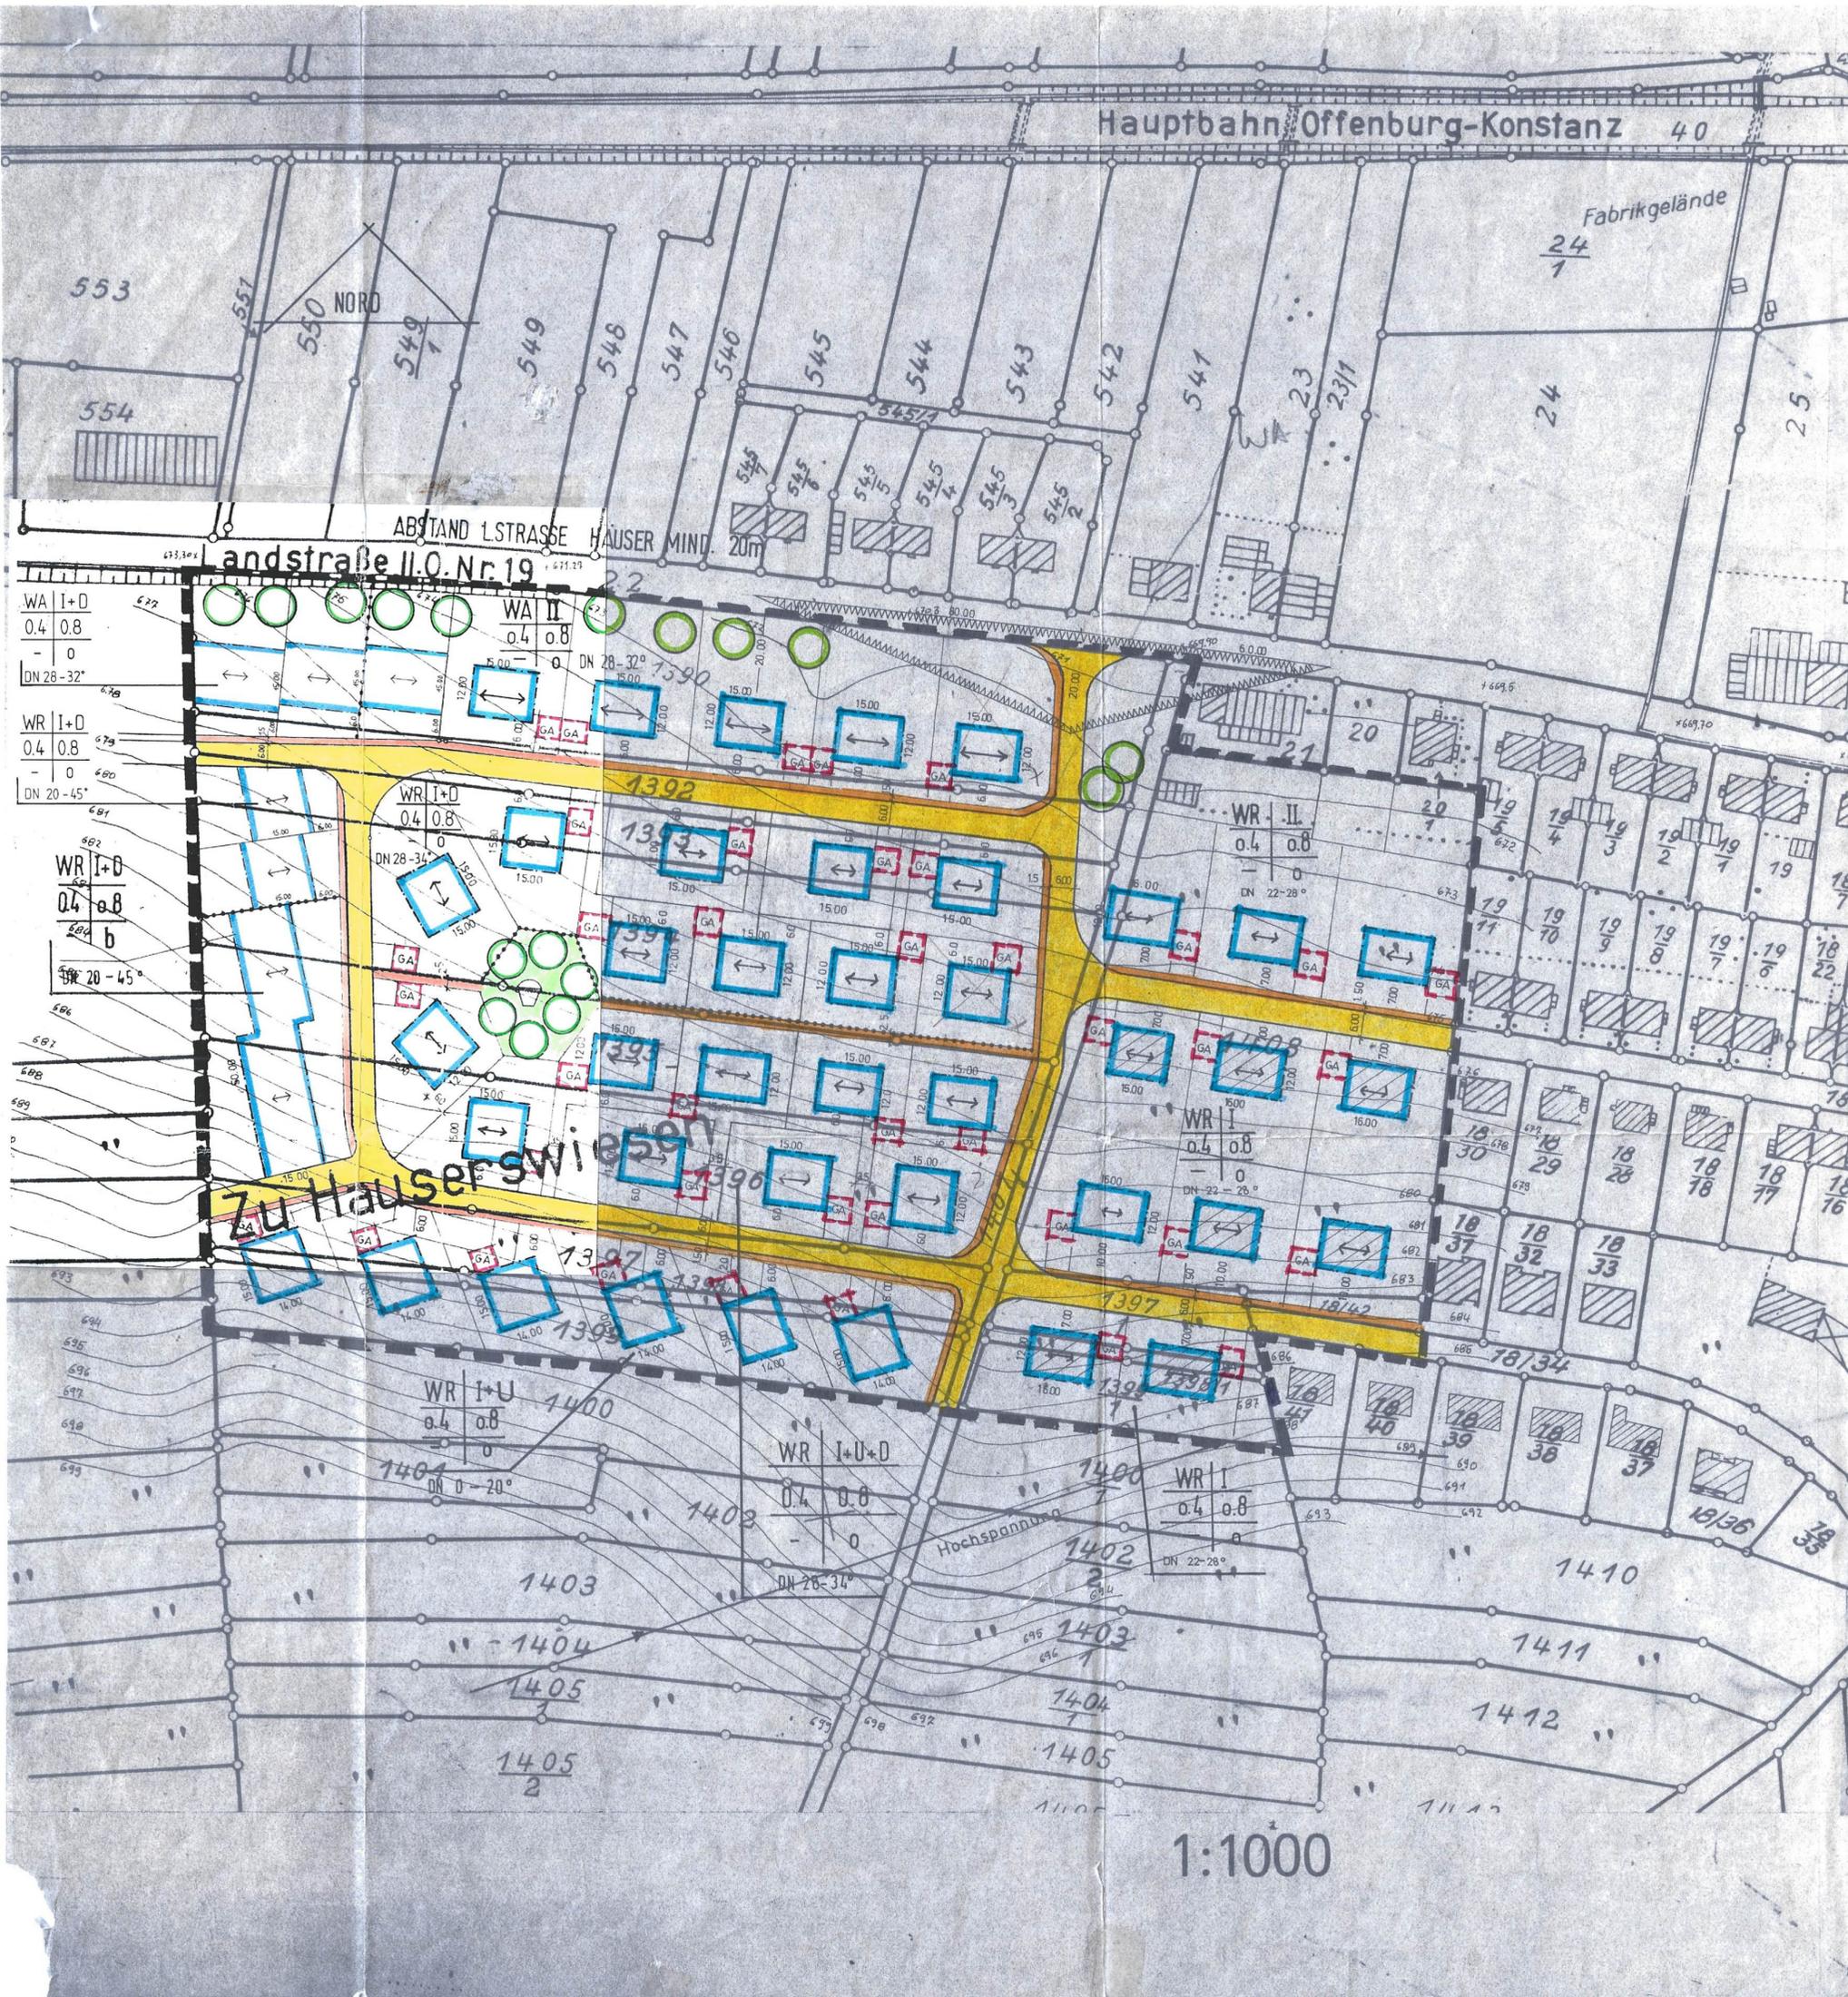

1:1000