




Stadt Geisingen * Landkreis Tuttlingen

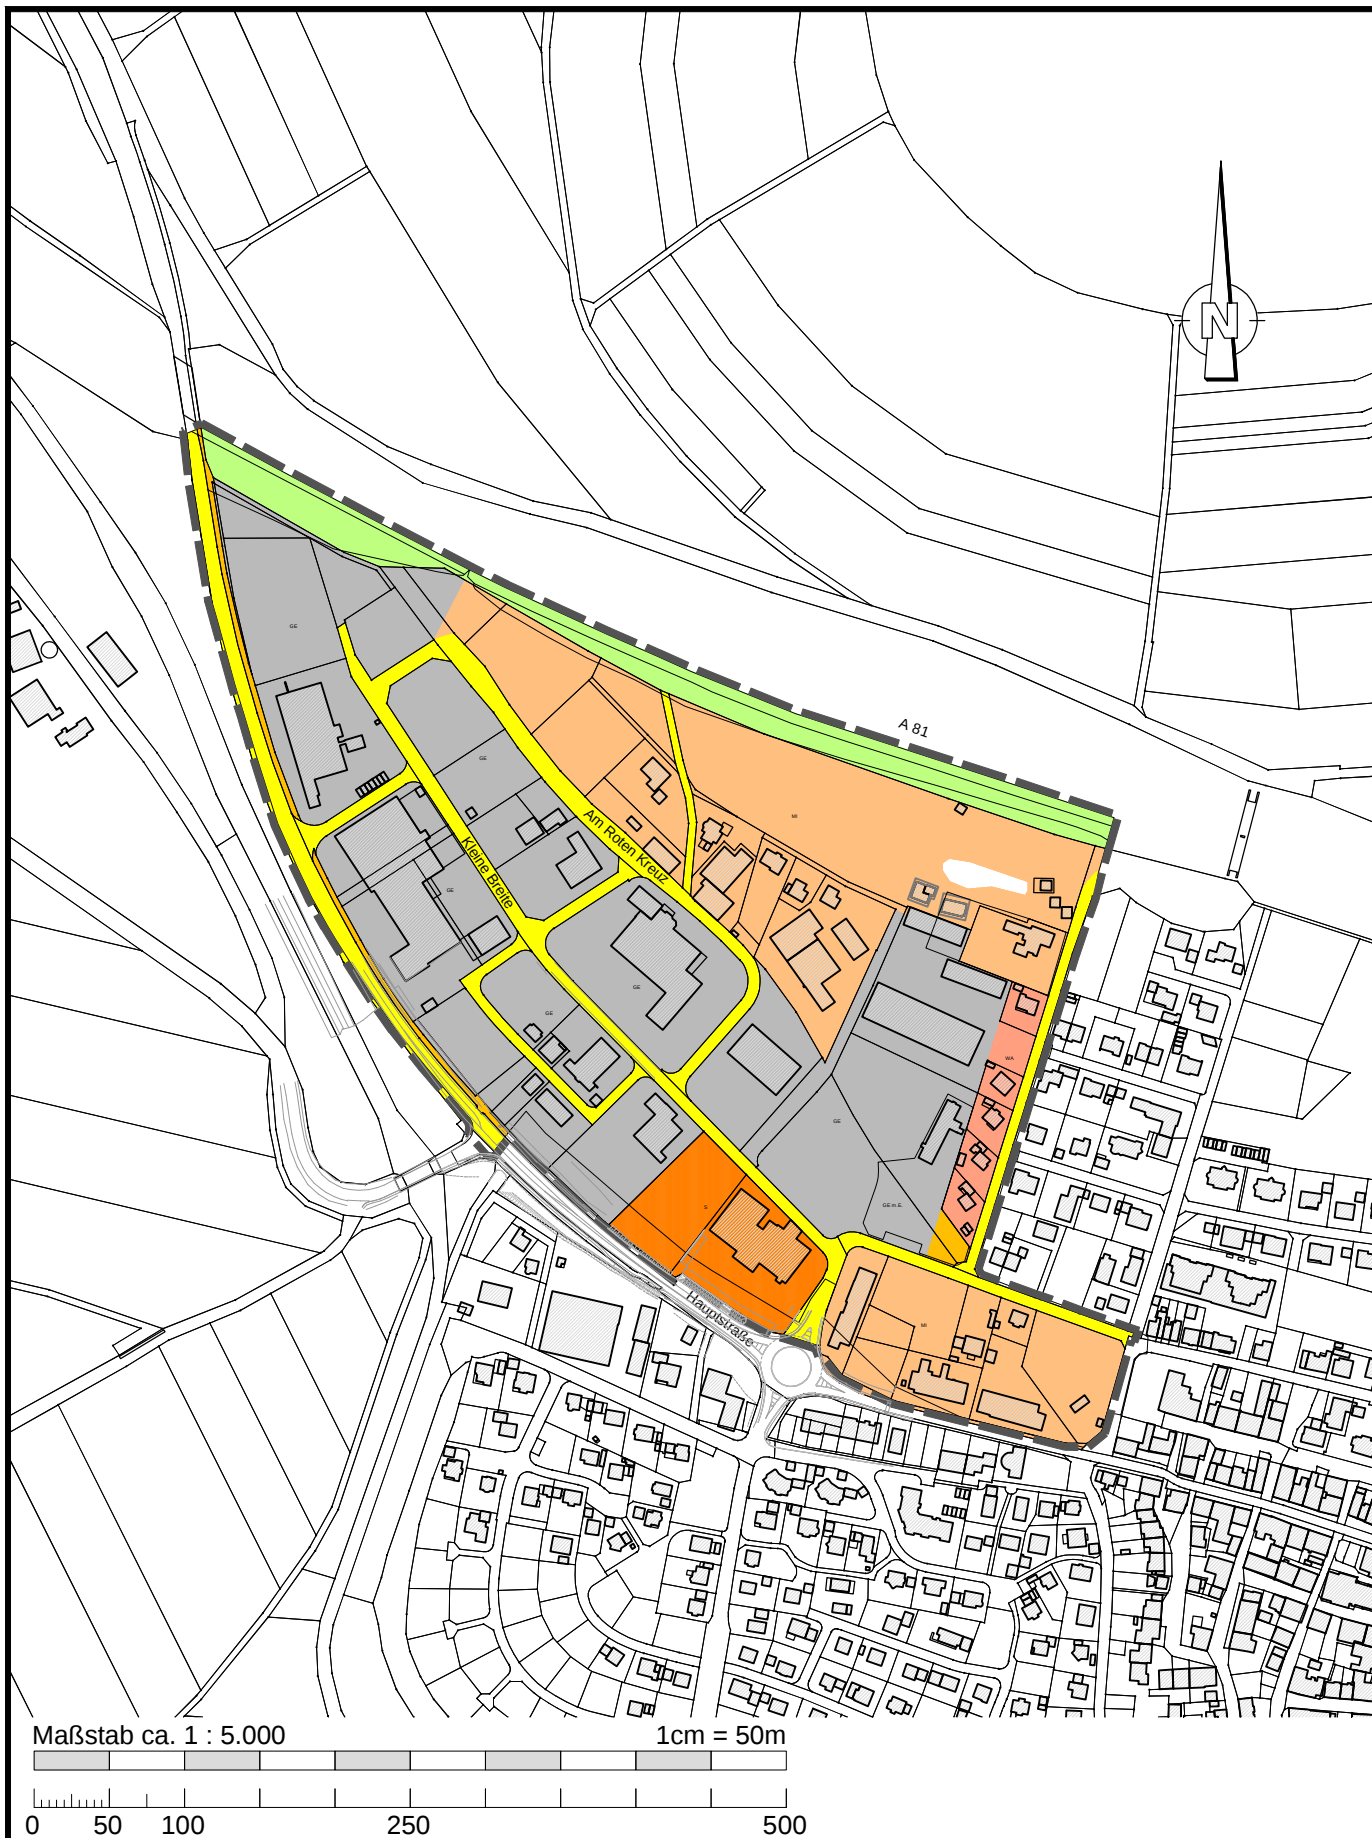

Planungsbüro Hermle Ingenieure für Bau und Umwelt GmbH & Co. KG
Hörnlestr. 4 • D-78559 Gosheim • www.pbhermle.de
Telefon + 49 (0) 7426 / 1811 • mail@pbhermle.de

Plan-Nr.: ge02120a_02
Anlage-Nr.: 1.2

Stadt Geisingen
Baugebiet "Kleine Breite"
4. Änderung / Bebauungsplan
Übersichtslageplan - Entwurf
geplante Nutzung

Maßstab 1 : 5.000
Format 210 x 297

Bearb.: KH/AG/LP/MS
Datum: 20.07.2022