


Zeichnung : AUII_24_VP-3000-HB-Leipf.dwg M = 1:5000

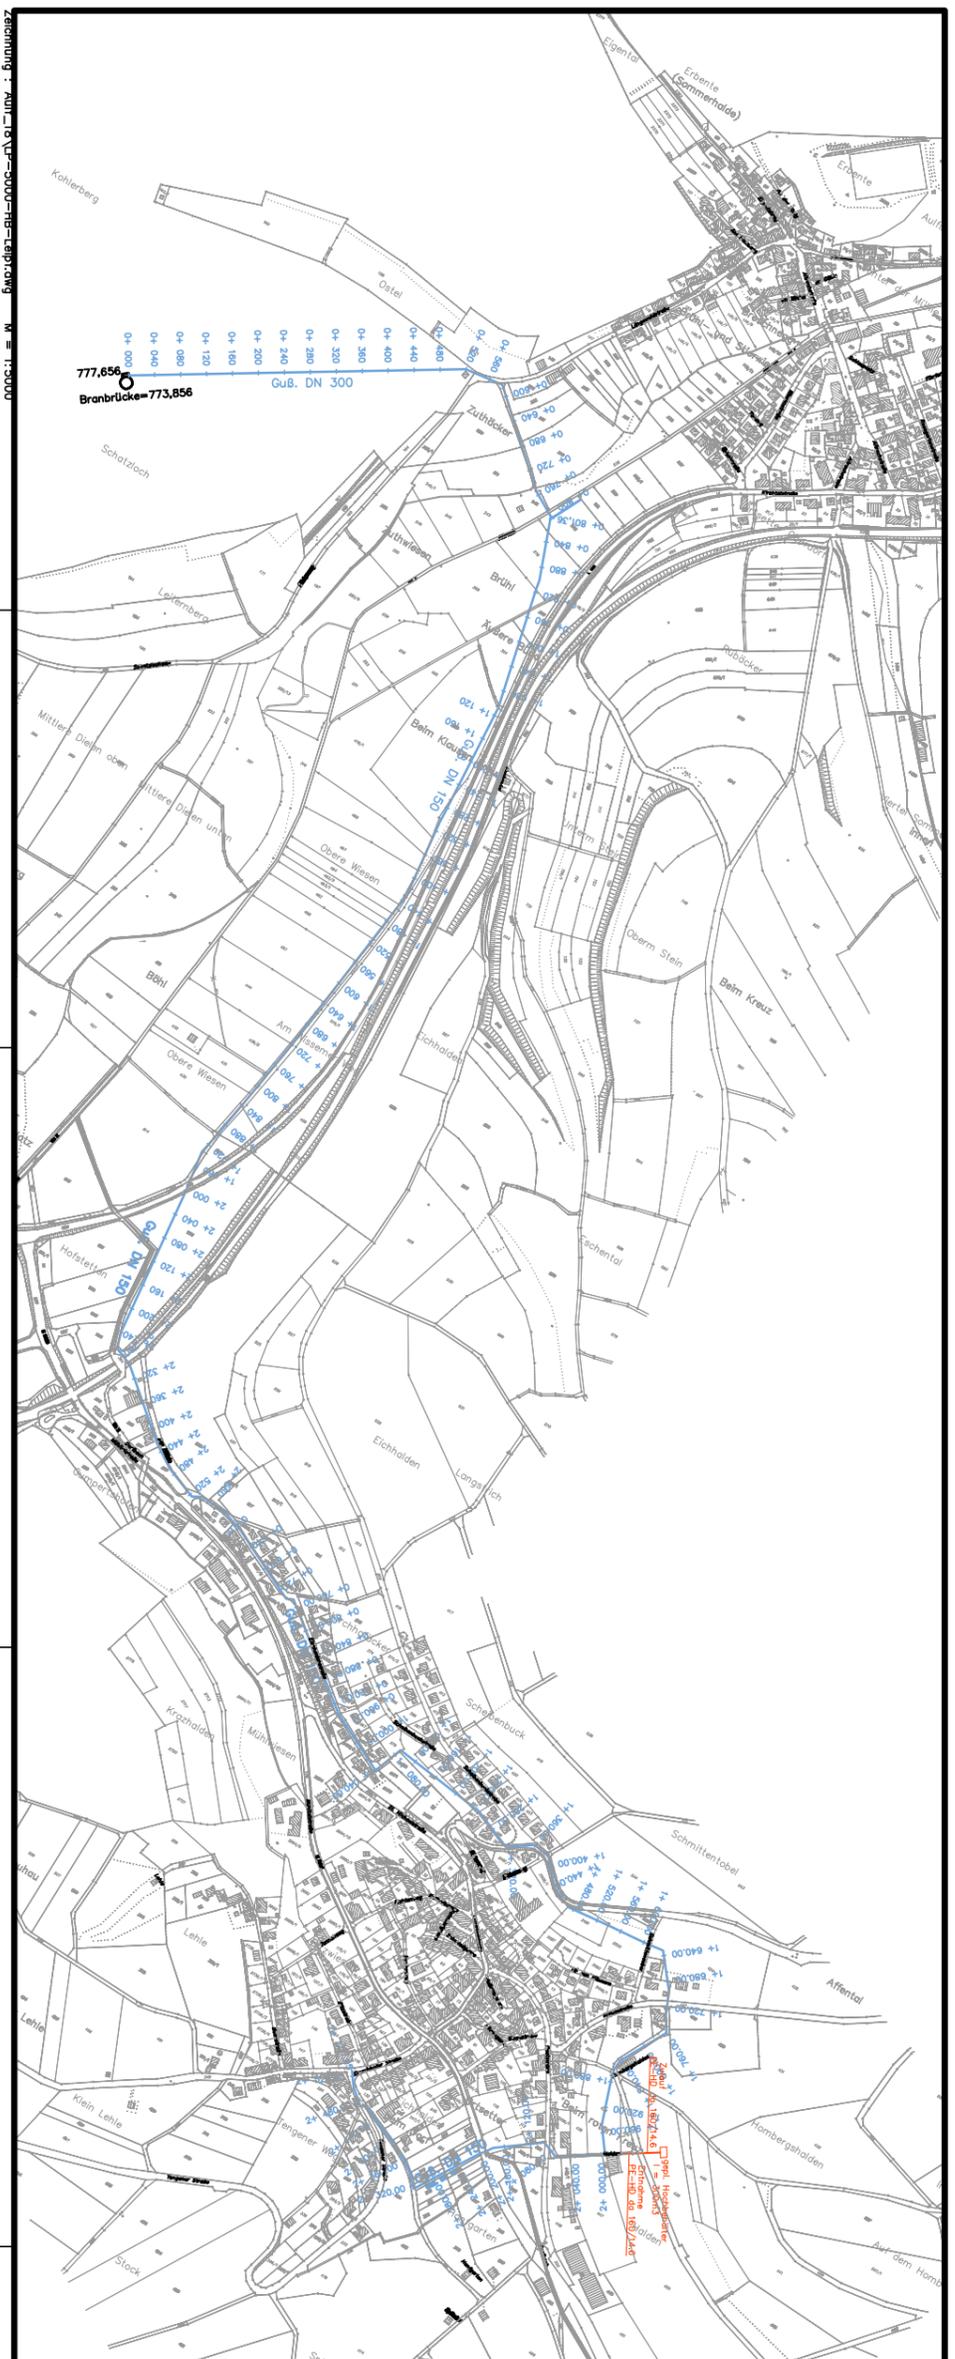

Zeichnerklärung
 — Wasserleitung gepl.
 — Wasserleitung vorh.

Projekt: Stadt Geisingen
Wasserversorgung Aufhagen-Leipfödingen

Übersichtslageplan
Zulauf gepl. HB Leipfödingen

Andänderungen:
 Gezeichnet: eb
 Bearbeitet: eb
 M.: 1: 5000
 Datum: 12.01.2006
 Plan N.: W1

Ingenieurbüro Burgert
 Raffelstraße 40
 78166 Donaueschingen
 Tel.: 0771/83261-0
 Fax: 0771/83261-50