

GRÜNORDNUNGSPLAN ZEMENTWERK OST / STADT GEISINGEN

M 1:1.000

Erweiterung der Baumreihe bis zur vorhandenen Allee im nächsten Bauabschnitt

15 Baumpflanzungen Baumreihe I.Ordnung Acer platanoides StU 18/20

Neupflanzung Feldhecke, Raster 1,50 m

5 Baumpflanzungen I.Ordnung Acer platanoides StU 20/25

Artenliste Feldhecke:

- (Tuttlinger Straße)
- Ligustrum vulgare
 - Viburnum opulus
 - Crataegus monogyna
 - Euonymus europaeus
 - Rosa rubiginosa
 - Viburnum lantana
 - Prunus spinosa
 - Corylus avellana
 - Cornus sanguinea
 - Lonicera xylosteum

ZEICHENERKLÄRUNG

ART DER BAULICHEN NUTZUNG:

INDUSTRIEGEBIET

FÜLLSCHEMA DER NUTZUNGSSCHABLONE:

ART DER BAULICHEN NUTZUNG: G1 H=10 GEBÄUDEHÖHE
GRUNDFLÄCHENZAHL: 0,7 b BESONDERE BAUWEISE

BAULINIEN, BAUGRENZEN:

BAUGRENZE

PLANUNGEN, NUTZUNGSREGELUNGEN UND MASSNAHMEN ZUM SCHUTZ, ZUR PFLEGE UND ZUR ENTWICKLUNG VON NATUR UND LANDSCHAFT:

- UMGRENZUNG VON FLÄCHEN ZUM ANPFLANZEN VON BÄUMEN UND STRÄUCHERN
- FLÄCHEN ZUM ANPFLANZEN VON BÄUMEN UND STRÄUCHERN
- PFLANZGEBOT FÜR BÄUME (I. und II. ORDNUNG) SIEHE PFLANZENAUSWAHL
- BAUM ZU ERHALTEN
- BAUM ENTFÄLLT
- PFLANZGEBOT FÜR HEIMISCHE UND STANDORTGERECHTE STRÄUCHER, SIEHE PFLANZENAUSWAHL
- FELDHECKE ZU ERHALTEN
- ÖFFENTLICHE GRÜNFLÄCHE, ANSAATBEGRÜNUNG
- FREIHALTEFLÄCHE, EXTENSIV BEGRÜNT, MIT PFLEGEGEWEG

FLÄCHEN FÜR DIE WASSERWIRTSCHAFT, HOCHWASSERSCHUTZ, UND DIE REGELUNG DES WASSERABFLUSSES:

- RETENTIONSFLÄCHE FÜR REGENWASSERRÜCKHALT
- WASSERFLÄCHE

VERKEHRSFLÄCHEN:

- VERKEHRSFLÄCHE
- GEHWEG
- ÖFFENTLICHES PARKEN

SONSTIGE PLANZEICHEN:

- RÄUMLICHER GELTUNGSBEREICH
- ABSTANDSFLÄCHE, LEITUNGSRECHT, VON BEBAUUNG FREIZUHALTEN
- BESTANDSGRENZEN


SUFFIX	DATUM	ZEICHNER	BESCHREIBUNG
Projektgemeinschaft:			
k3 LandschaftsArchitektur Martin B. Kuberczyk Freier Garten- und Landschaftsarchitekt Rietgasse 16 78050 Villingen-Schwenningen Fon 07721/404955		Atelier für Grün- und Landschaftsplanung Henry Weißhaupt Am Hegibrunnen 2D 78166 Donaueschingen-Aasen Fon +49 (0)771 1 54 37	

Stadt Geisingen

Grünordnungsplan
Zementwerk Ost

Grünordnungsplan


BEARBEITET:	DATUM:	PROJEKT-NR.:	MASSTAB:
ED	09.01.2007	GOP/27.06	1:1.000
GEZEICHNET:			
ED			
GEPRÜFT:			
ED			
BEARBEITET:	AUFTRAGGEBER:		
			2

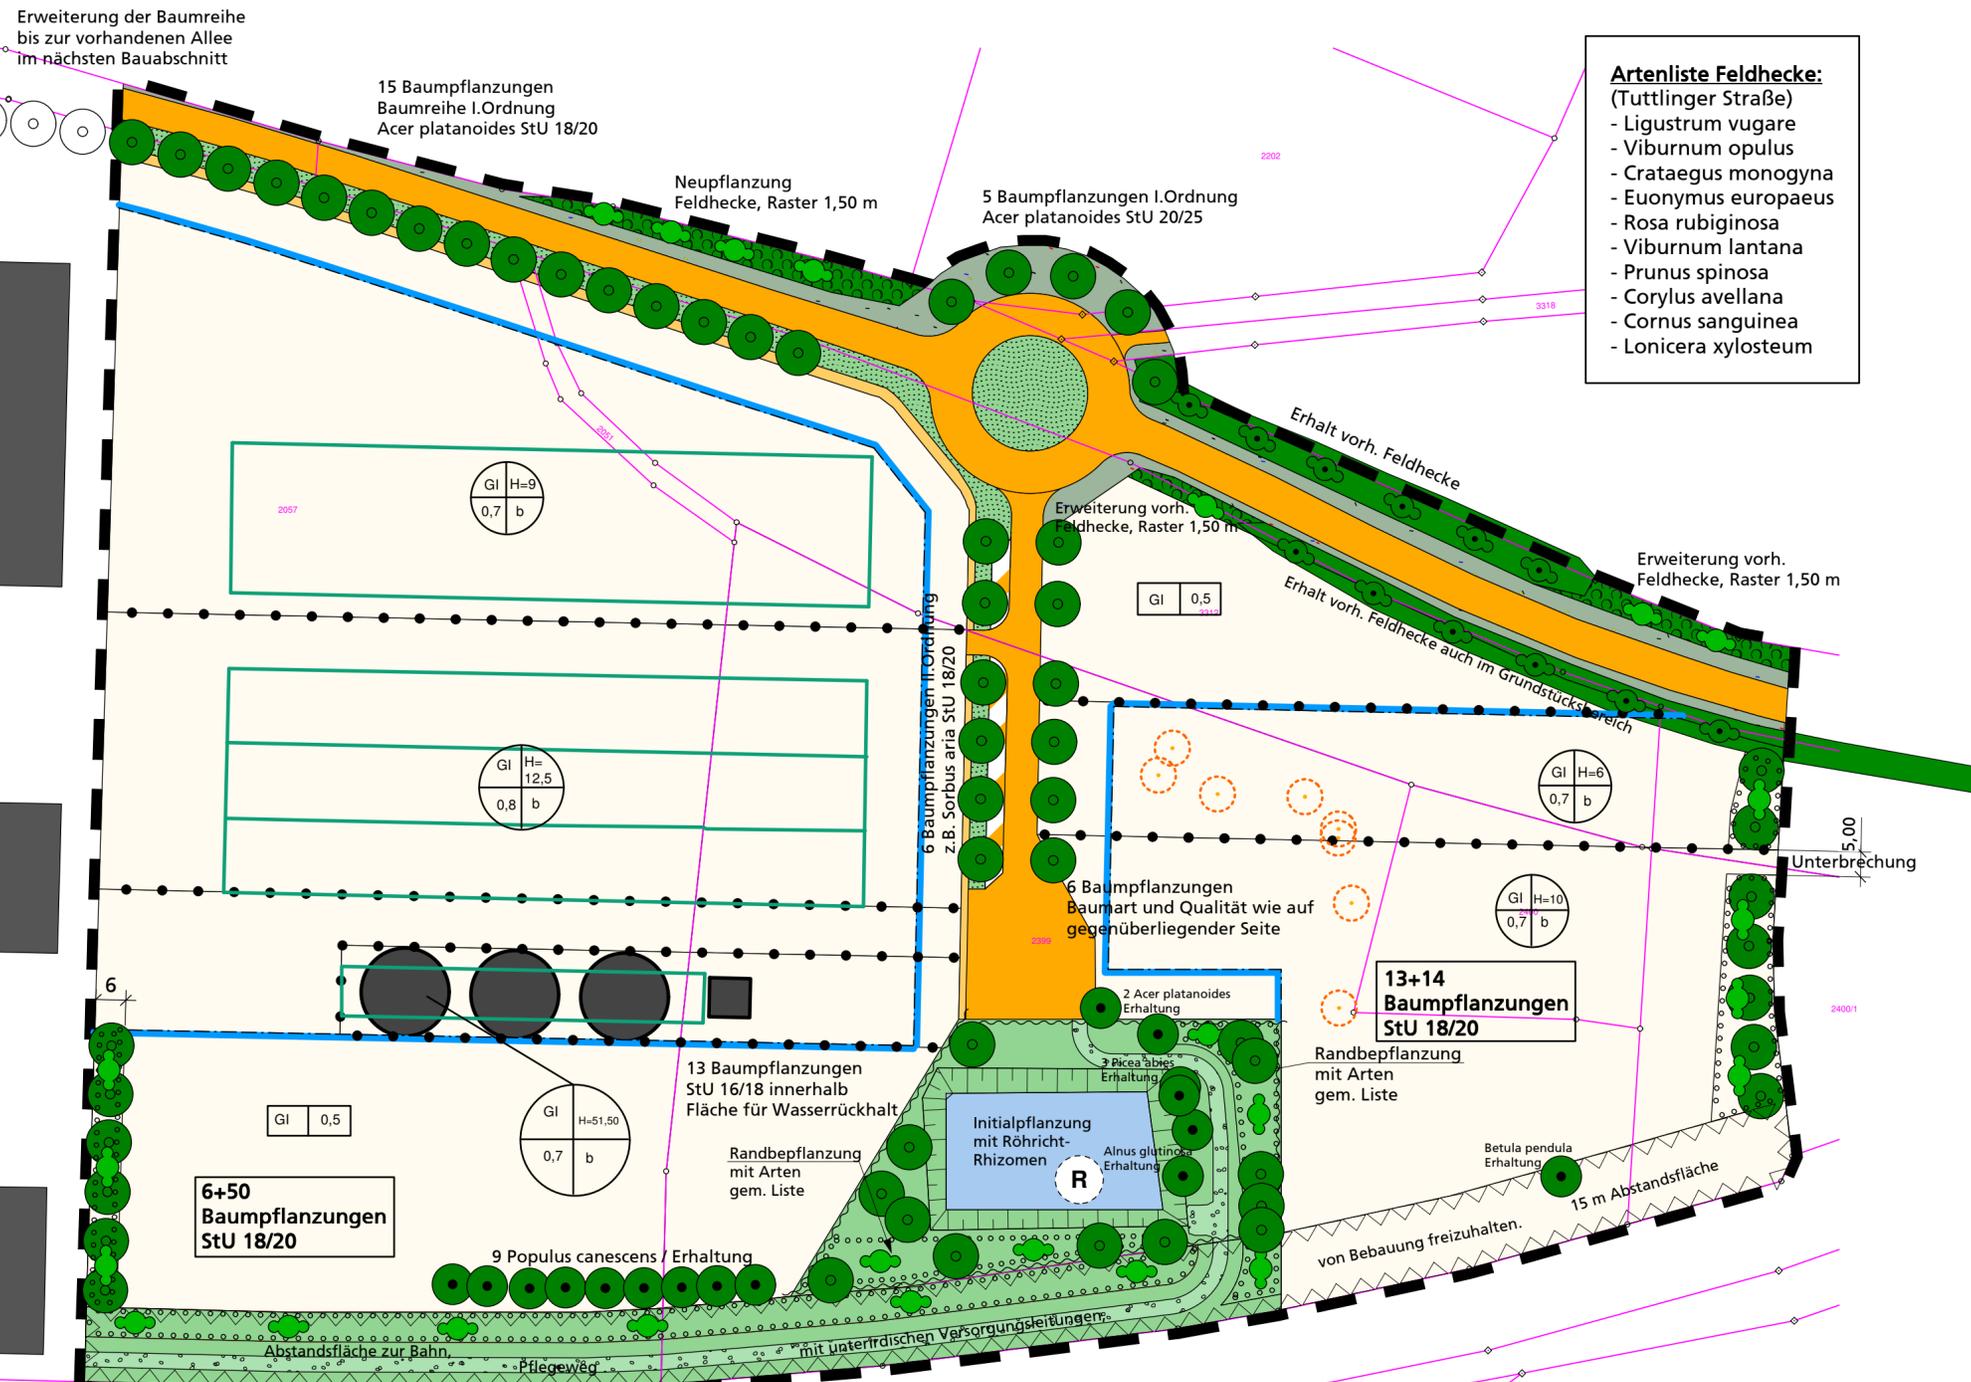

Artenliste Regenbecken:

- Bäume:**
- Alnus glutinosa
 - Fraxinus excelsior
 - Populus canescens
 - Populus tremula
 - Prunus padus
 - Quercus robur
- Sträucher:**
- Salix caprea
 - Salix daphnoides
 - Salix purpurea
 - Viburnum opulus
 - Euonymus europaeus
 - Corylus avellana
 - Cornus sanguinea
 - Lonicera xylosteum

Ergänzend zum Planteil sind die texlichen Ausführungen zum Grünordnungsplan zu beachten.

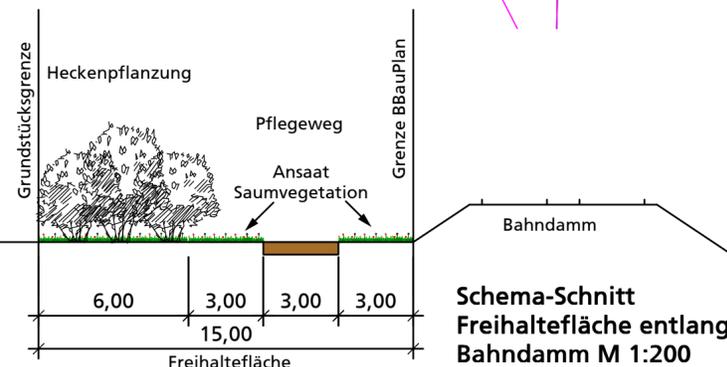

Schema-Schnitt
Freihaltefläche entlang
Bahndamm M 1:200