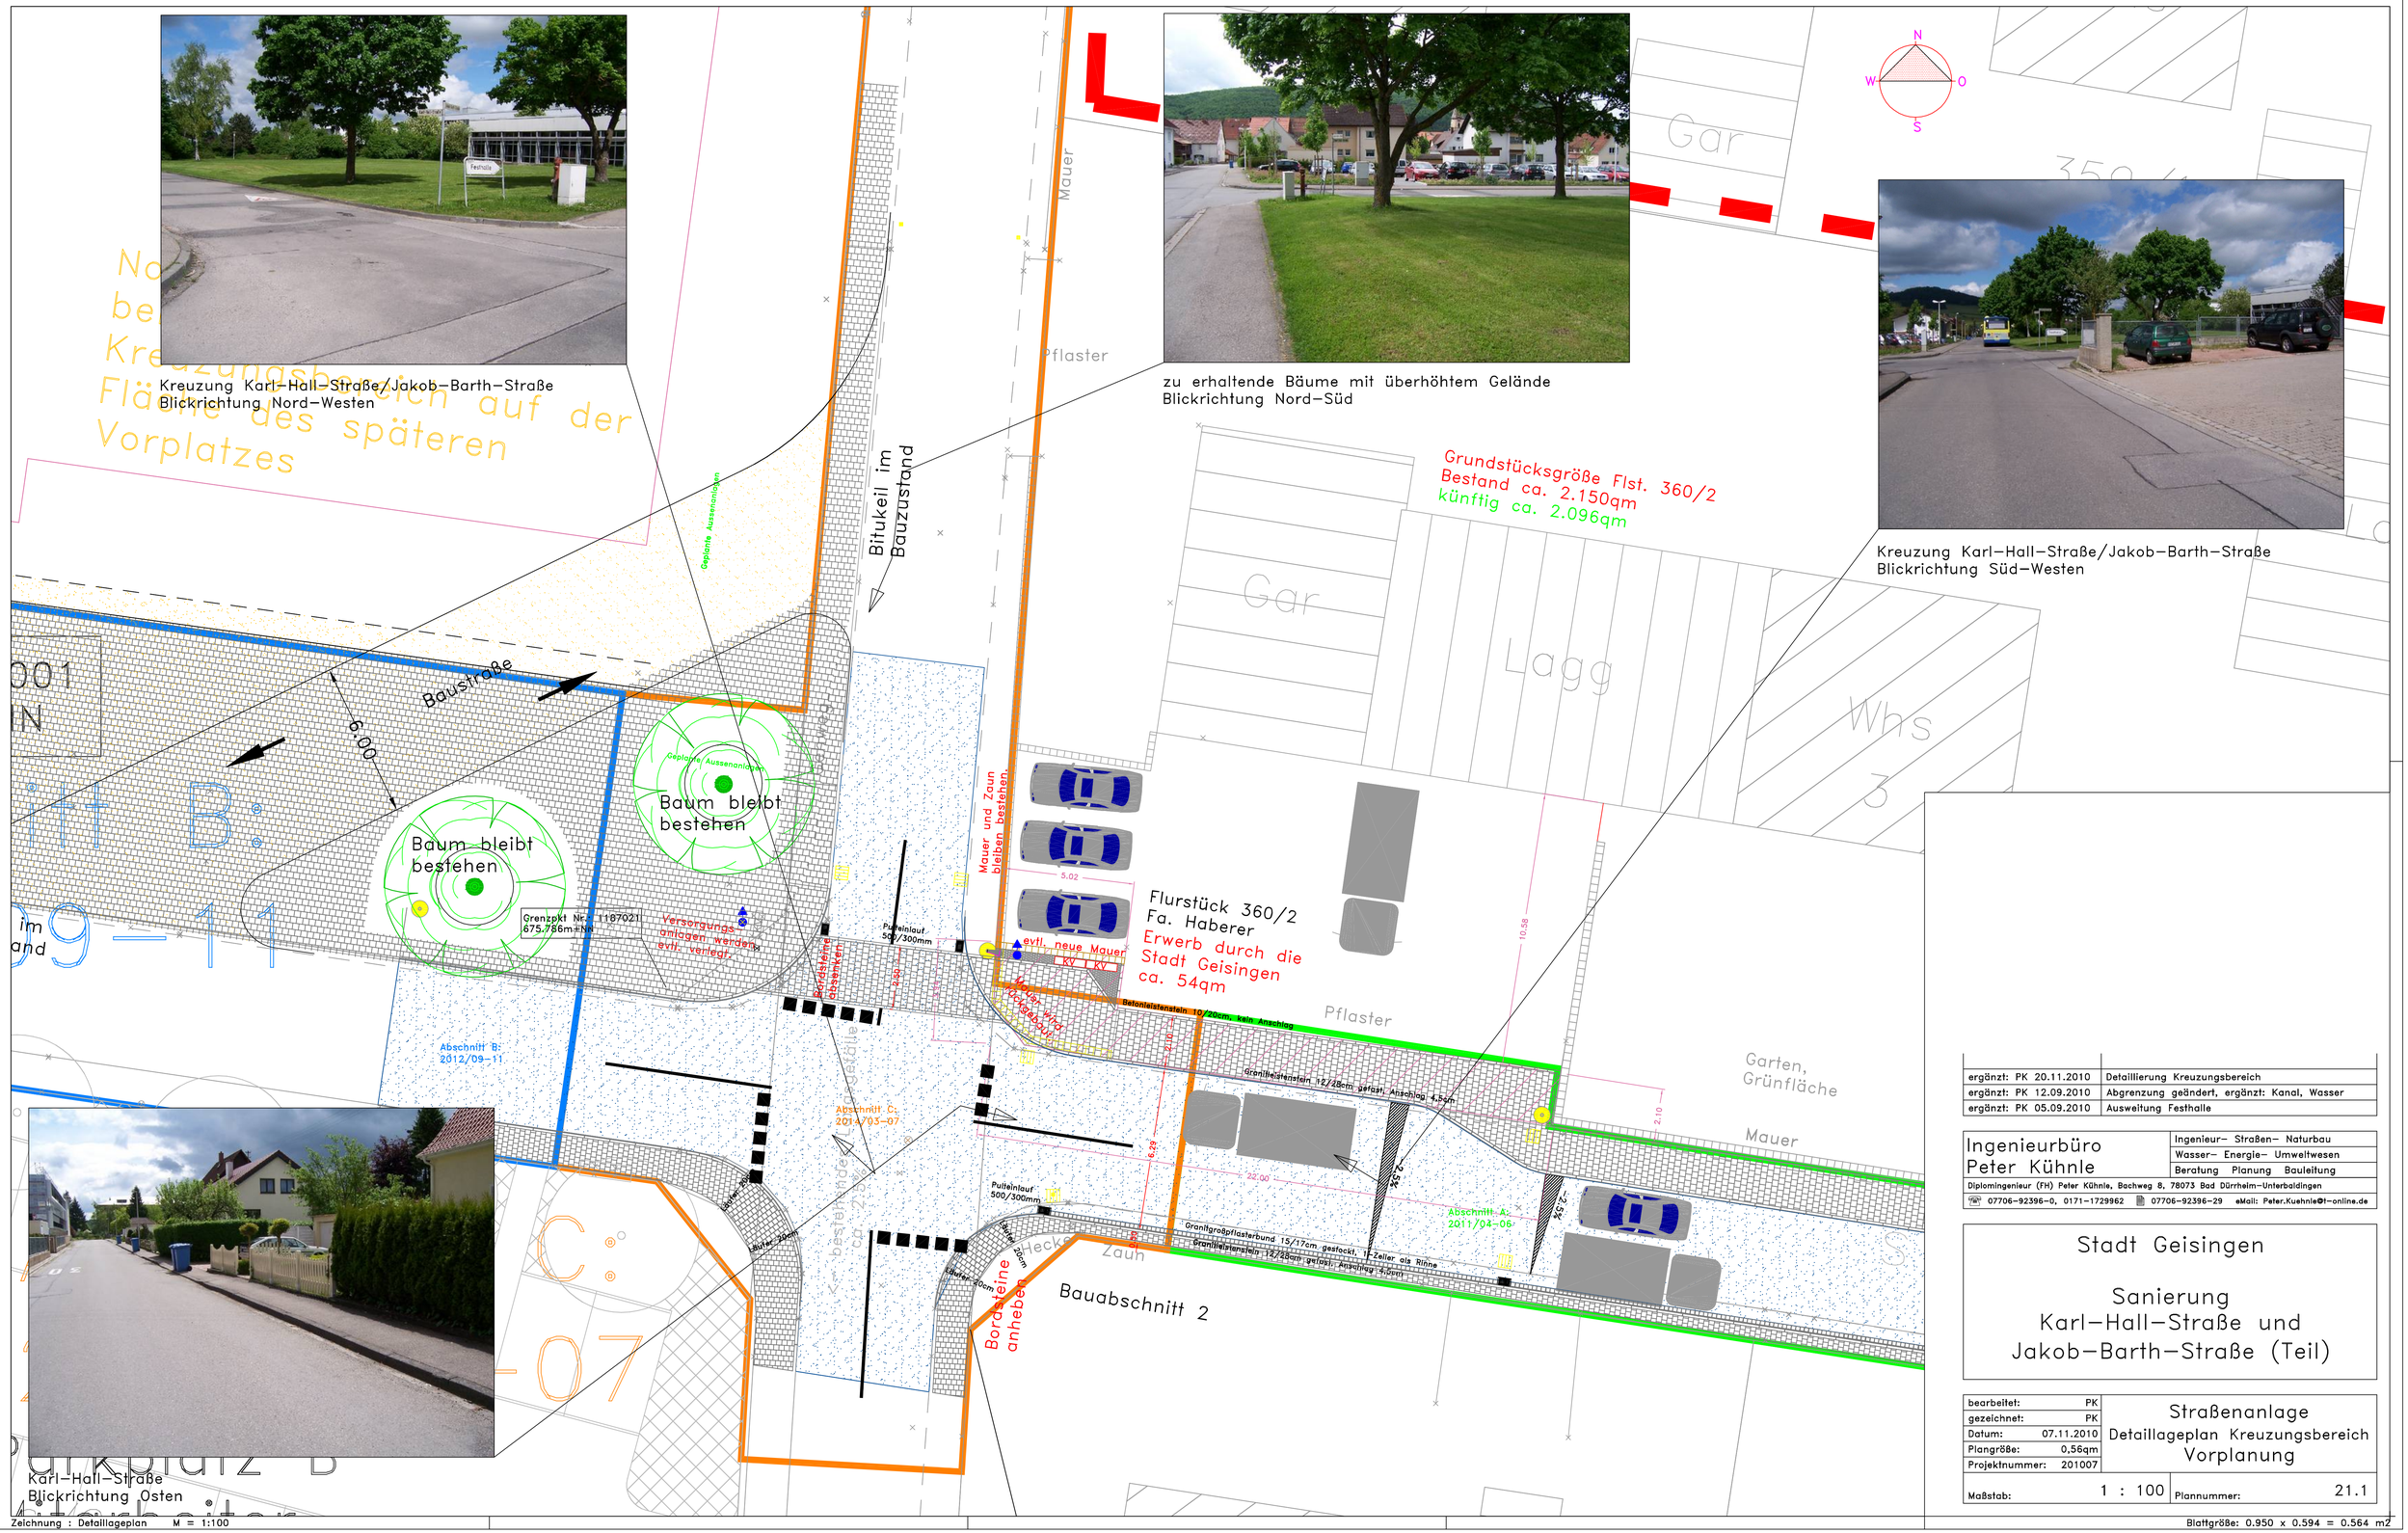

ergänzt: PK 20.11.2010	Detaillierung Kreuzungsbereich
ergänzt: PK 12.09.2010	Abgrenzung geändert, ergänzt: Kanal, Wasser
ergänzt: PK 05.09.2010	Ausweitung Festhalle

Ingenieurbüro Peter Kühnle
Ingenieur- Straßen- Naturbau
Wasser- Energie- Umweltwesen
Beratung Planung Bauleitung
Diplomingenieur (FH) Peter Kühnle, Bachweg 8, 78073 Bad Dürrheim-Unterbaldingen
07706-92396-0, 0171-1729962 07706-92396-29 eMail: Peter.Kuehnle@t-online.de

Stadt Geisingen

Sanierung Karl-Hall-Straße und Jakob-Barth-Straße (Teil)

bearbeitet:	PK
gezeichnet:	PK
Datum:	07.11.2010
Plangröße:	0,56qm
Projektnummer:	201007

Straßenanlage
Detaillageplan Kreuzungsbereich
Vorplanung

Maßstab: 1 : 100 Plannummer: 21.1

Zeichnung : Detaillageplan M = 1:100

Blattgröße: 0.950 x 0.594 = 0.564 m2

Ingenieurbüro Peter Kühnle, 78073 Bad Dürrheim-Unterbaldingen