




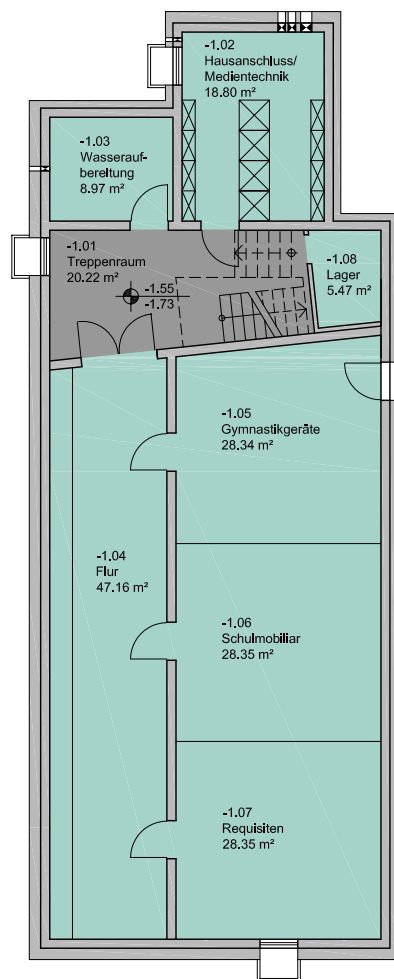

Untergeschoss

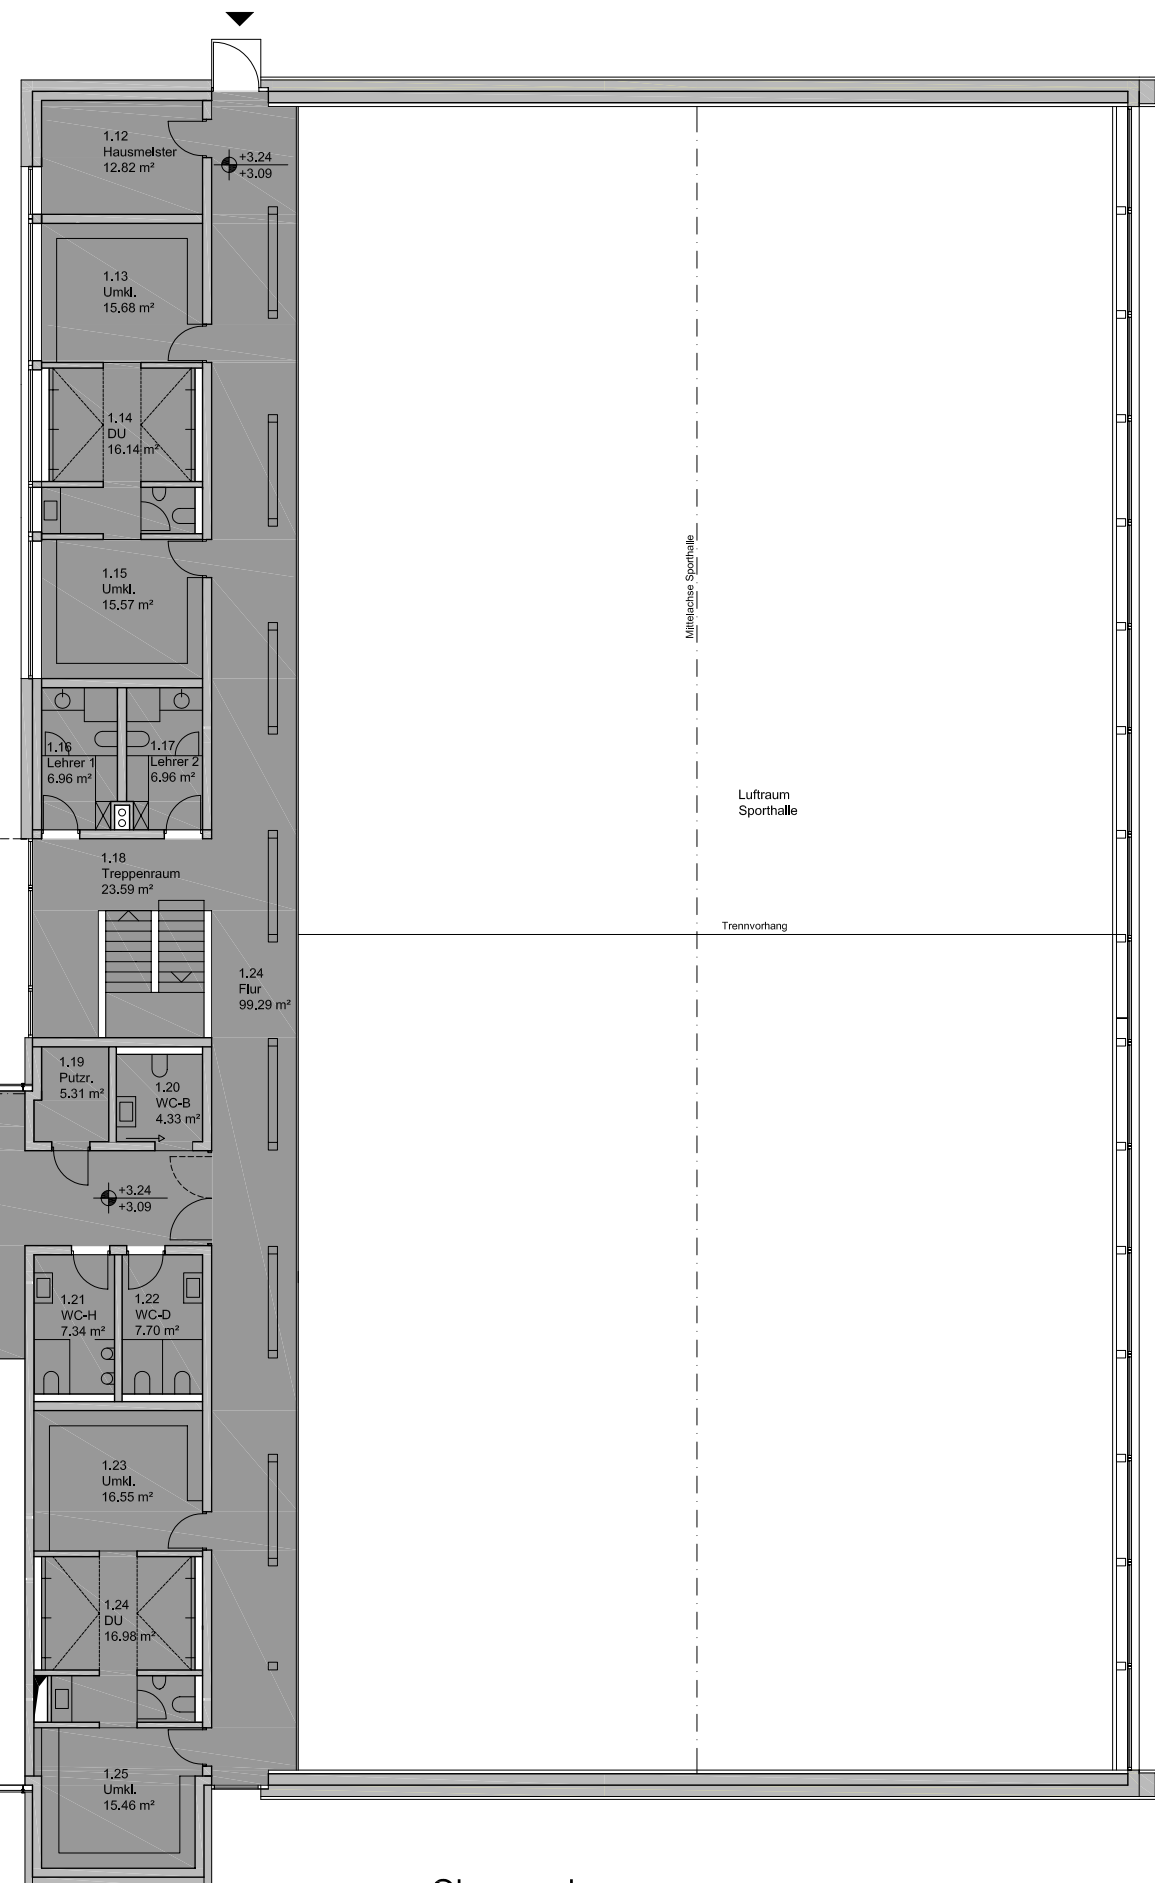

Obergeschoss

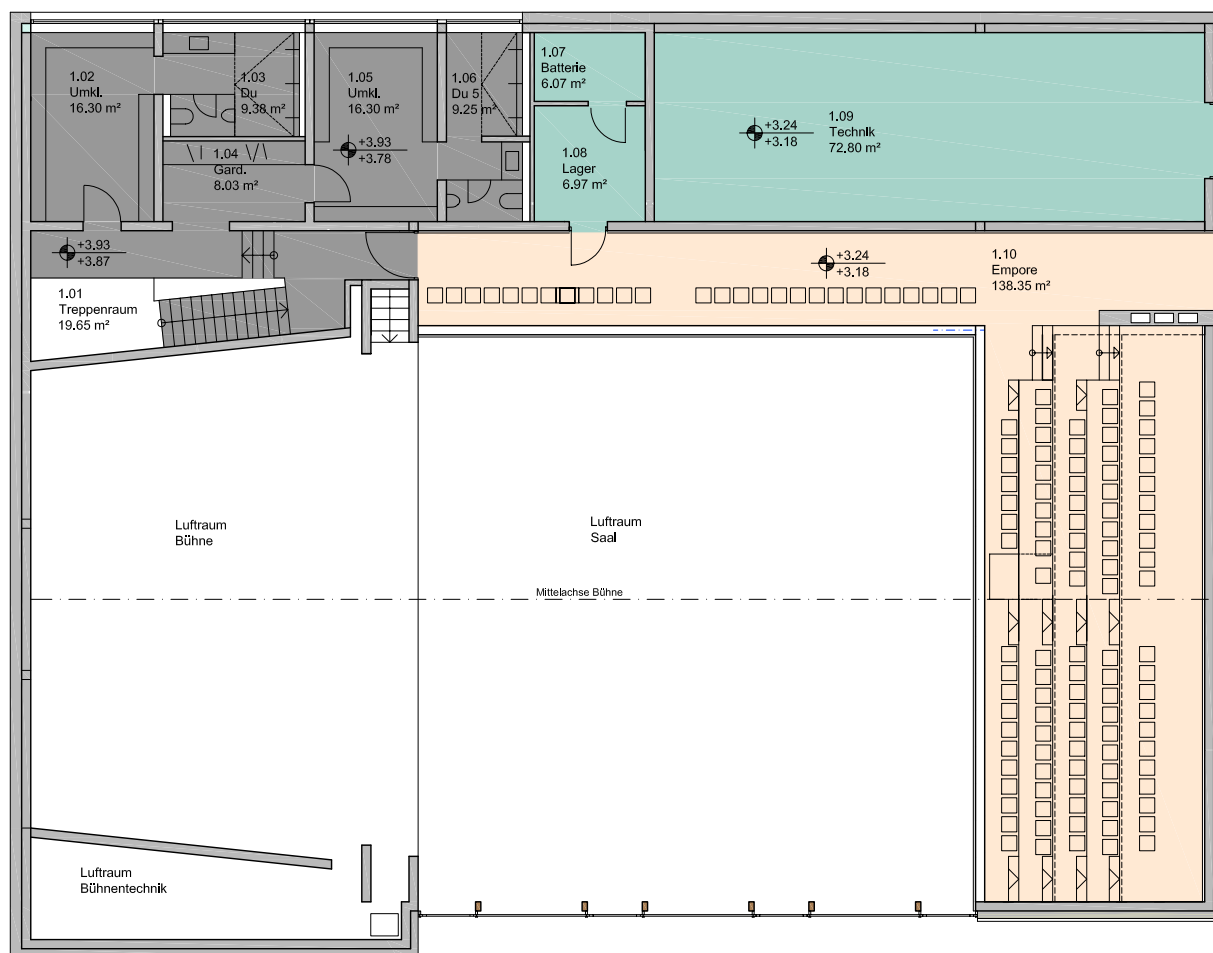

architektur-k
thomas kreuzer

tuttlinger straÙe 2
78187 geisingen
fon: +49 (07704) 911-91
www.architektur-k.de
info@architektur-k.de



Stadt- und
Sporthalle
Geisingen

Bodenbeläge
OG und UG

Maßstab 1:100
bei Blattformat A1

Projekt-Nr. 4108

Nummer - Plandatum
944.63 - 20120319