
PUR- Beschichtung RAL 3016 "Korallenrot" (Sportboden)

Lamellenparkett A- Horn (Sportboden im EG)

Epoxidharz- Beschichtung RAL 7023/7030 "Hellgrau"

PUR- Beschichtung RAL 7021/7022 "Dunkelgrau"

Epoxidharz- Versiegelung RAL 7023/7030 "Hellgrau"

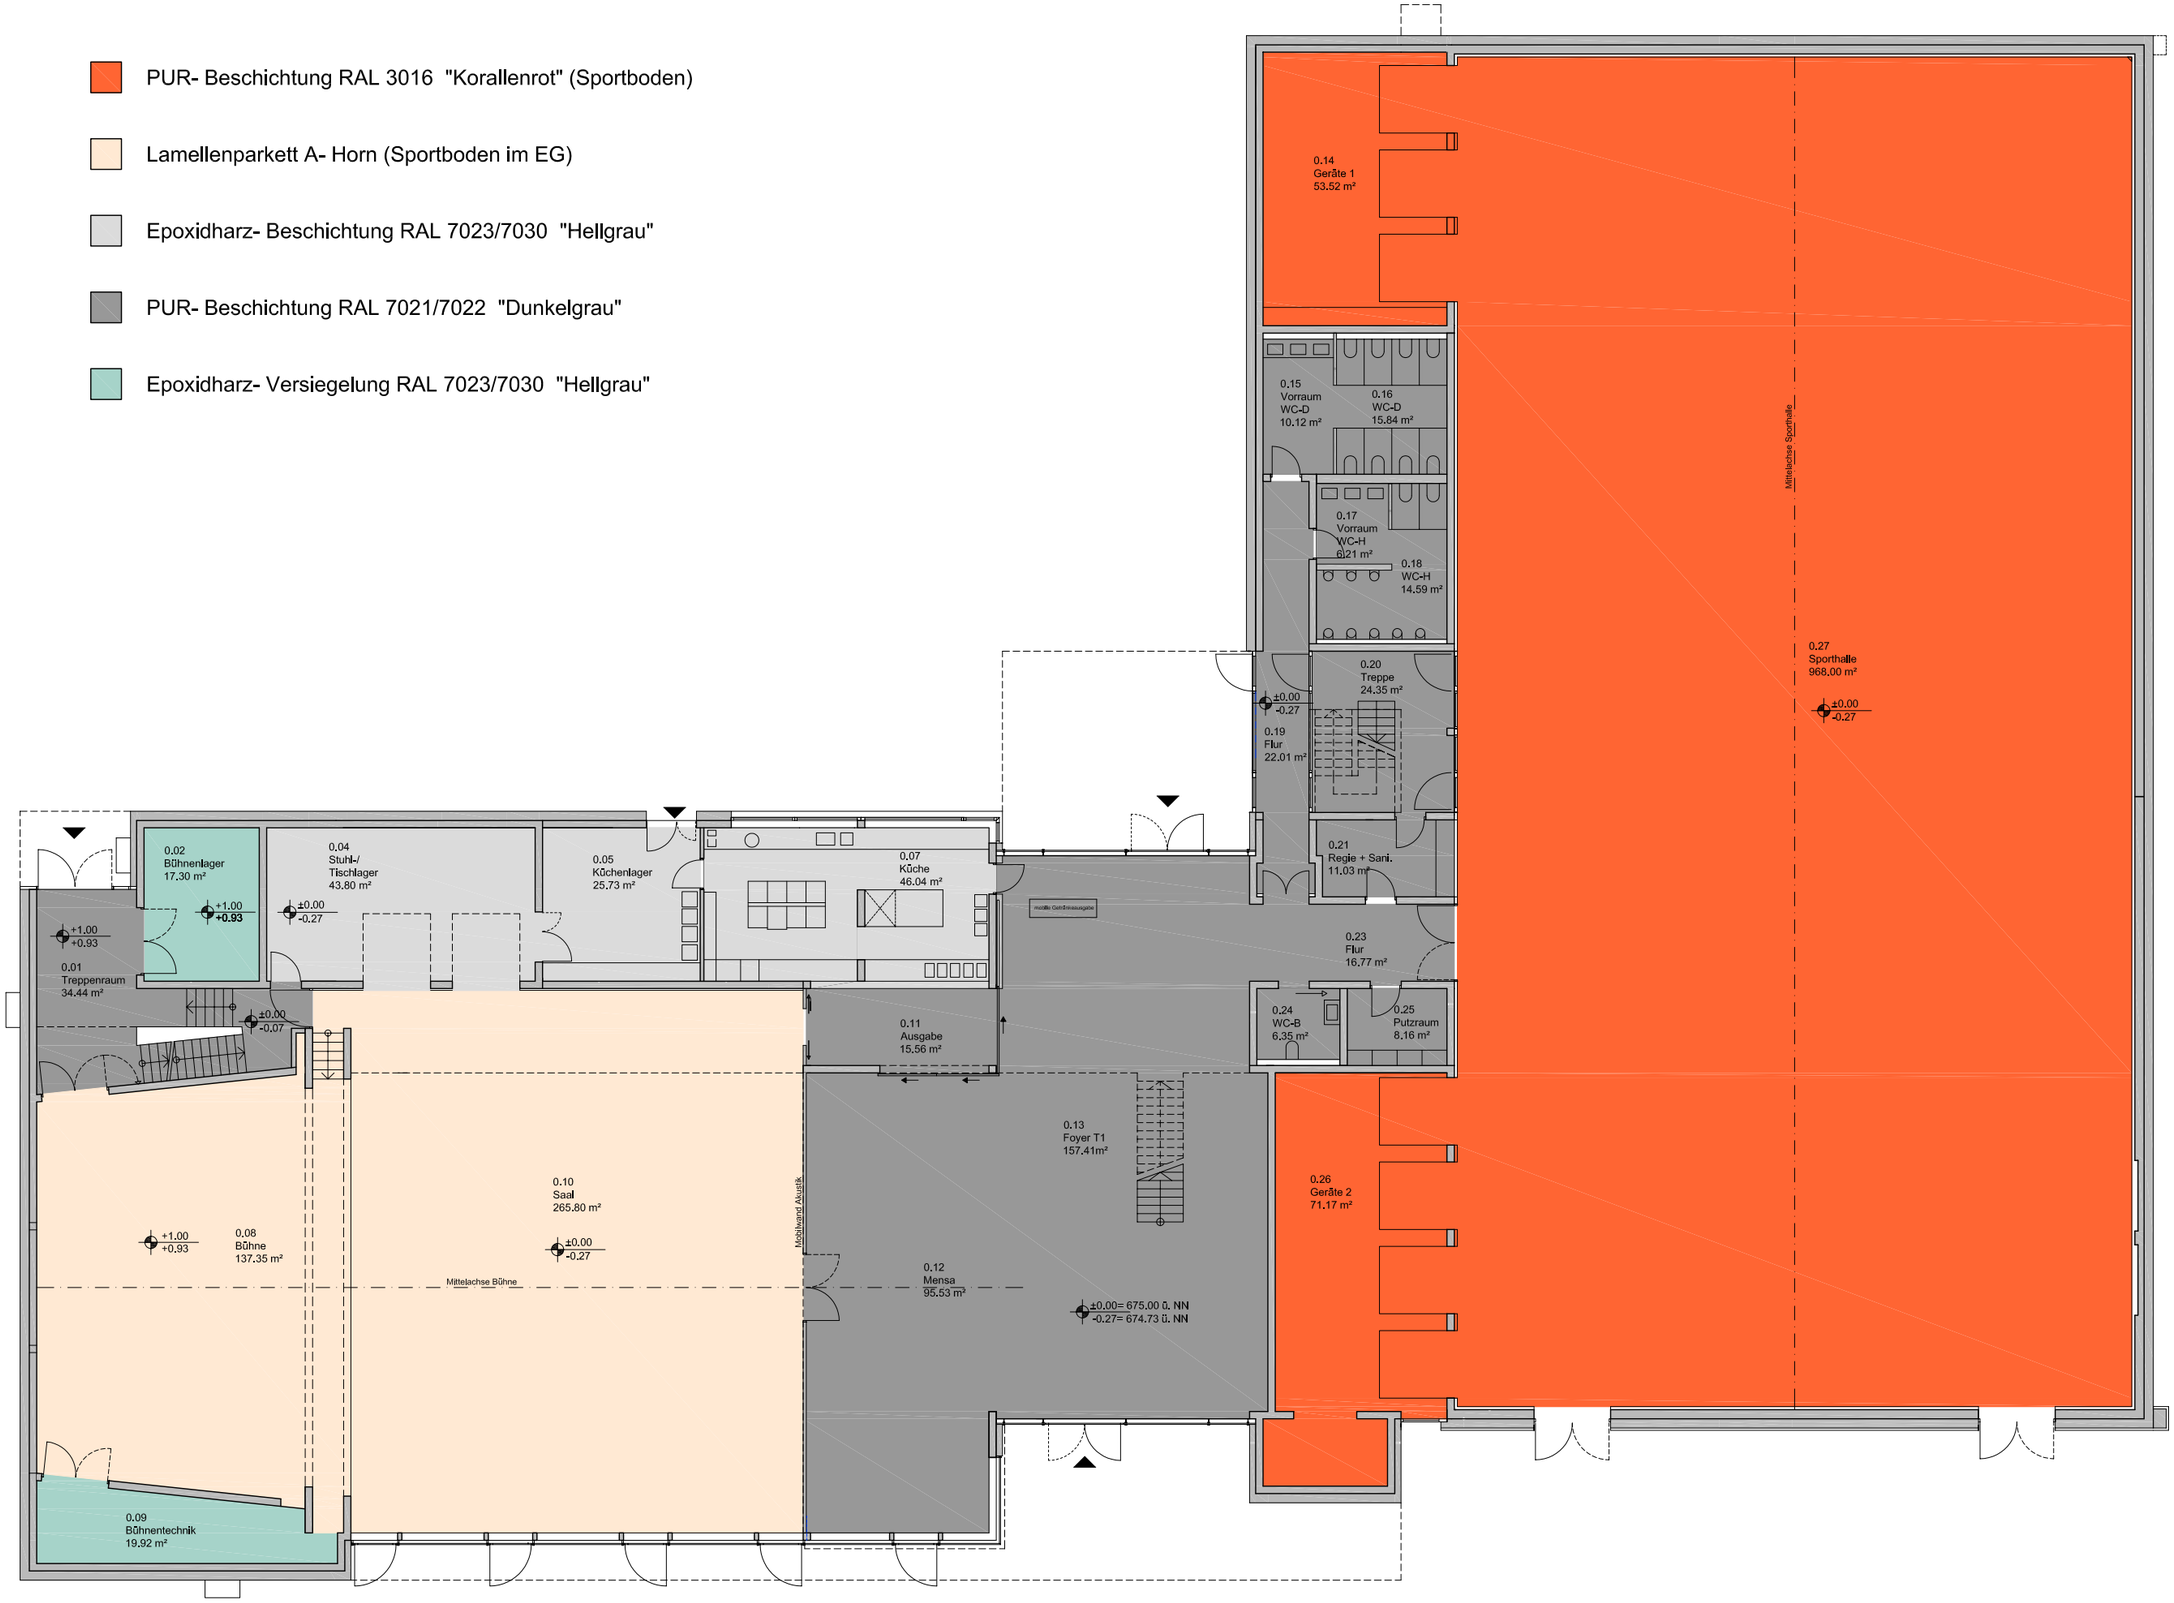

architektur-k
thomas kreuzer

tuttlinger straße 2
78187 geisingen
fon: +49 (07704) 911-91
www.architektur-k.de
info@architektur-k.de

Stadt- und
Sporthalle
Geisingen

Bodenbeläge
EG und Legende

Maßstab 1:100
bei Blattformat A1

Projekt-Nr. 4108

Nummer - Plandatum
944.62 - 20120319