




architektur-k
thomas kreuzer

dipl.ing. + dipl.ing. (fh)
architekt
stadtplaner
baustatiker

tuttlinger straÙe 2
78187 geisingen
fon: +49 (07704) 911-91
fax: +49 (07704) 911-92
www.architektur-k.de
info@architektur-k.de

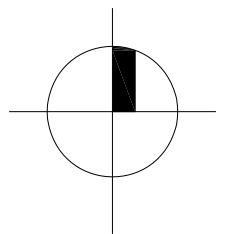


Schule und Halle
Geisingen

**Baustellenplan und
RückbaumaÙnahmen**

MaÙstab 1:500
bei Blattformat A3

Projekt - Nr. 4103


Nummer - Plandatum
924.10 - 20120924

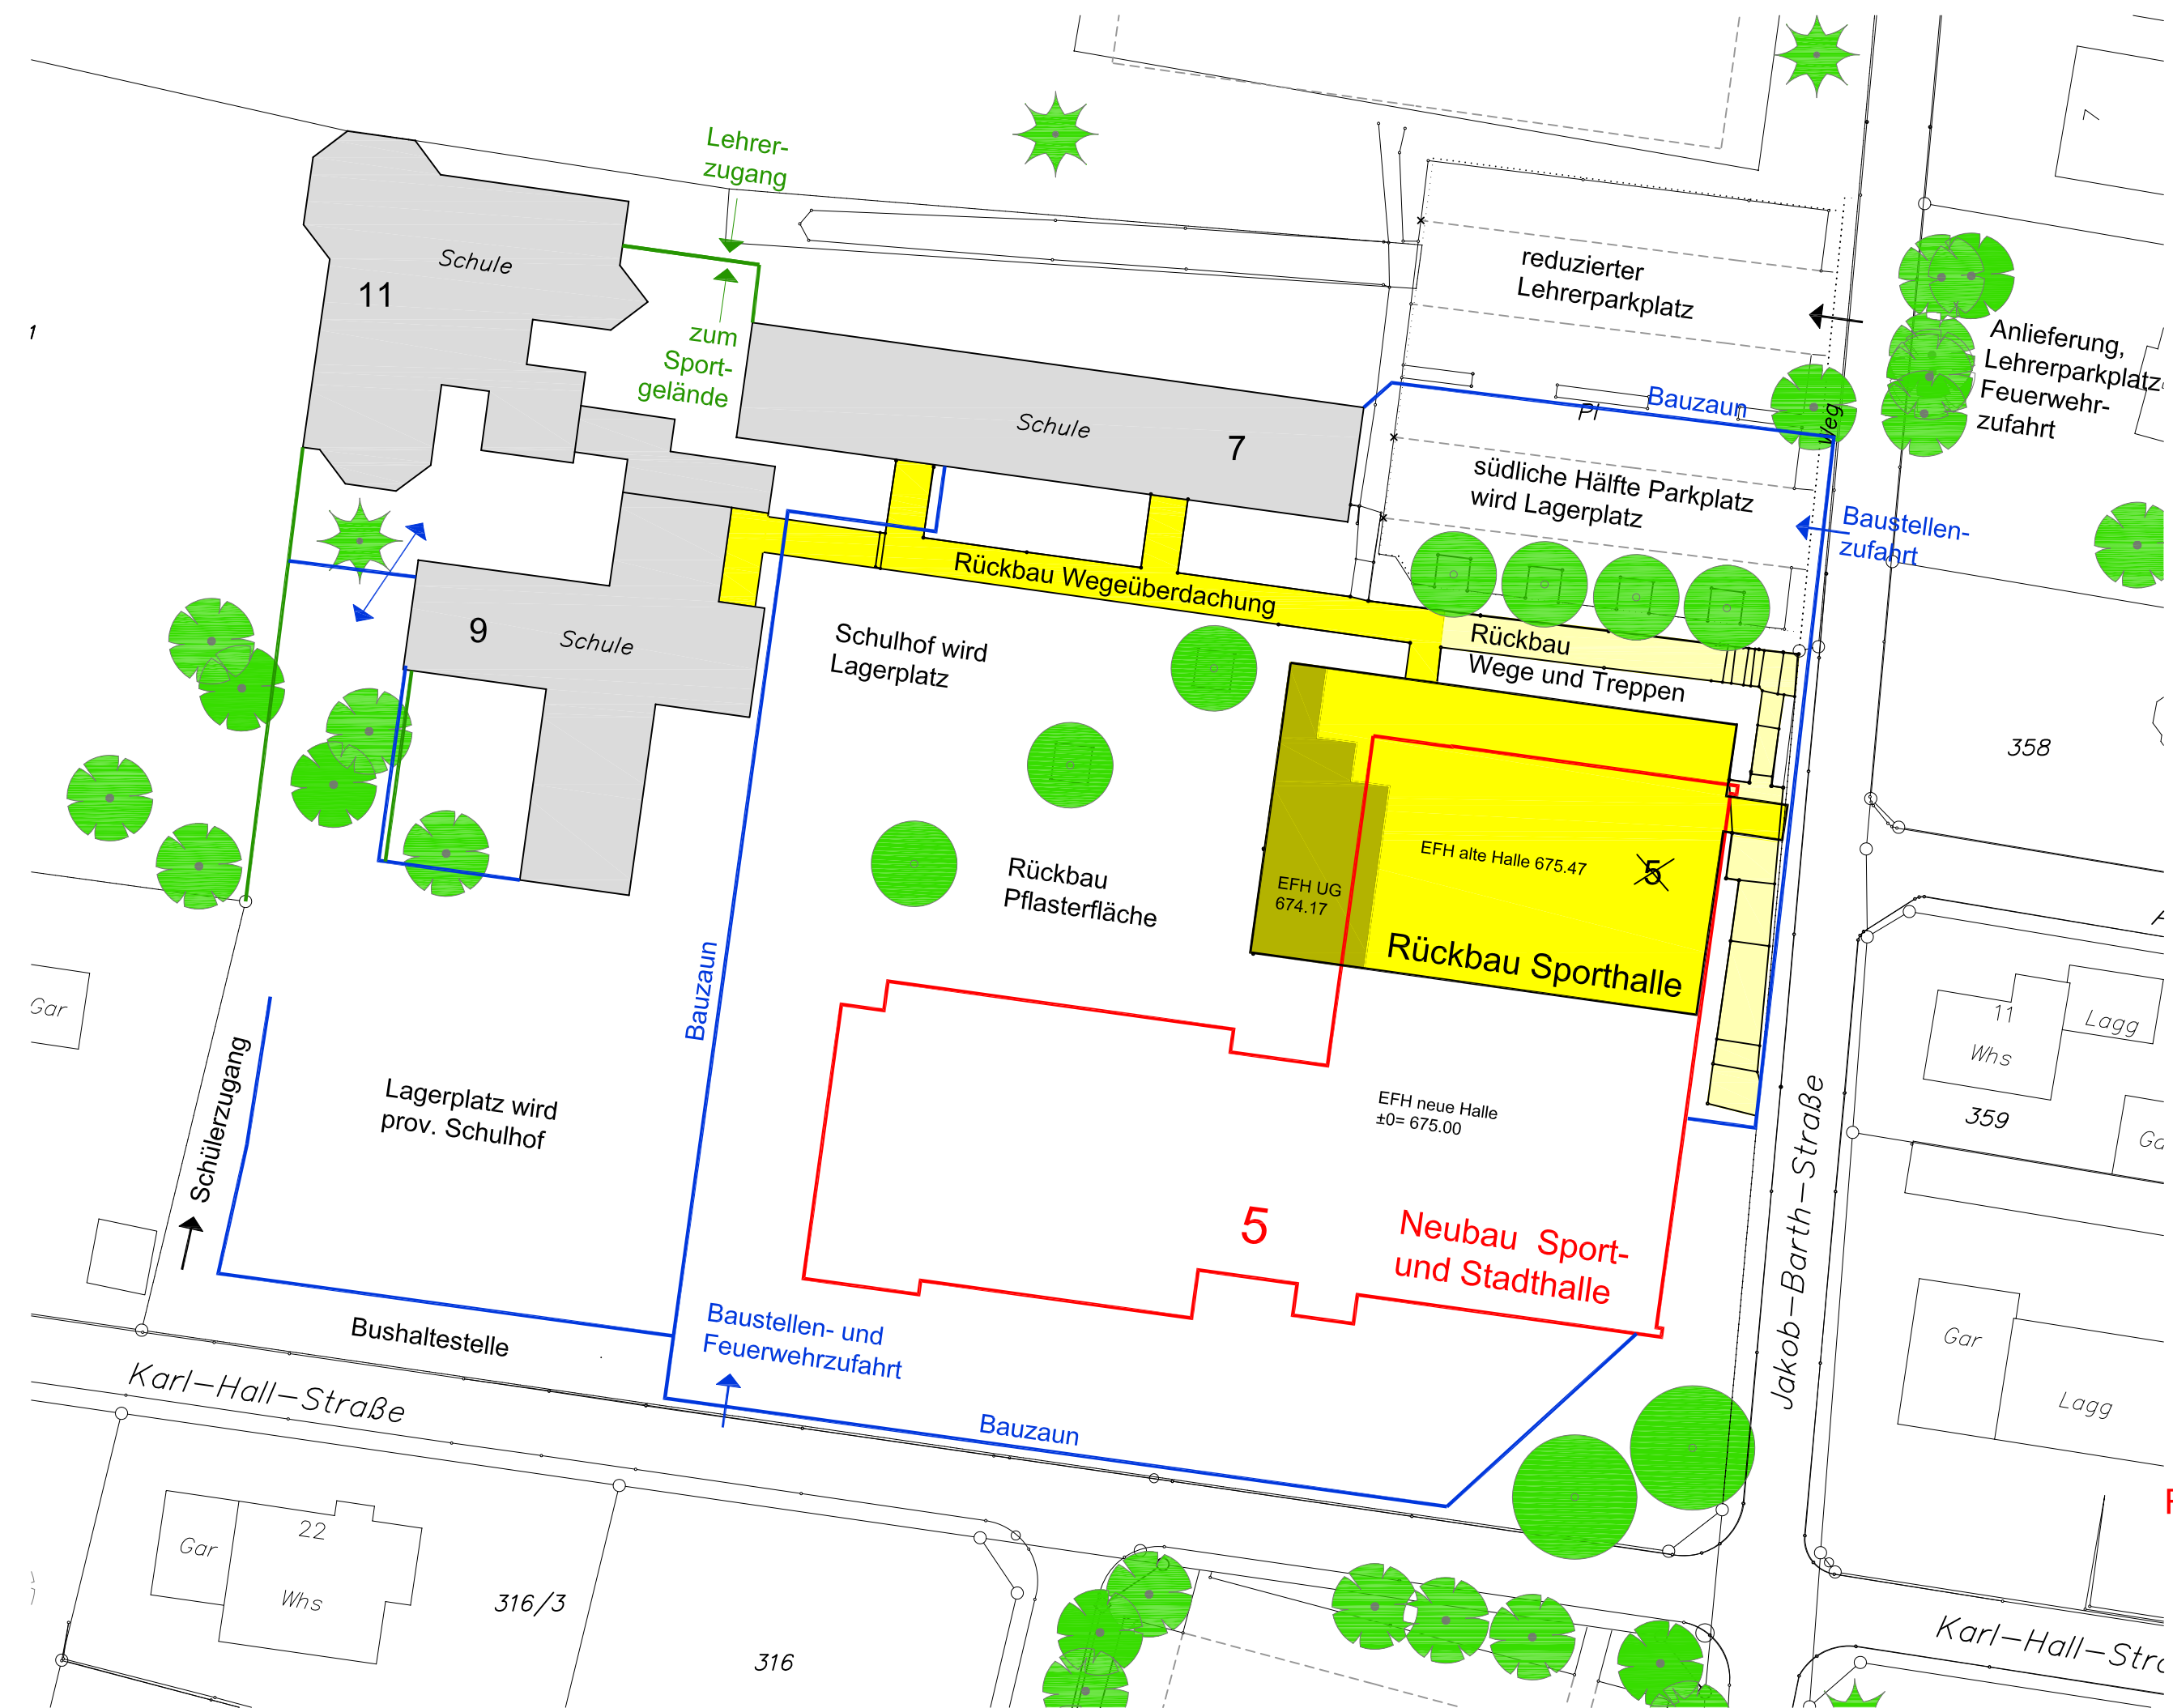

architektur-k
thomas kreuzer

dipl.ing. + dipl.ing. (fh)
architekt
stadtplaner
baustatiker

tuttlinger straÙe 2
78187 geisingen
fon: +49 (07704) 911-91
fax: +49 (07704) 911-92
www.architektur-k.de
info@architektur-k.de

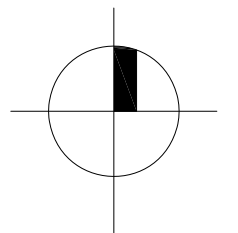

Außenanlagen
Schule und Halle
Geisingen

Gestaltungsplan

Maßstab 1:500
bei Blattformat A3

Projekt-Nr. 4120

Nummer -Plandatum
946.01 - 20120924

