





 

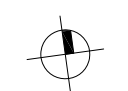
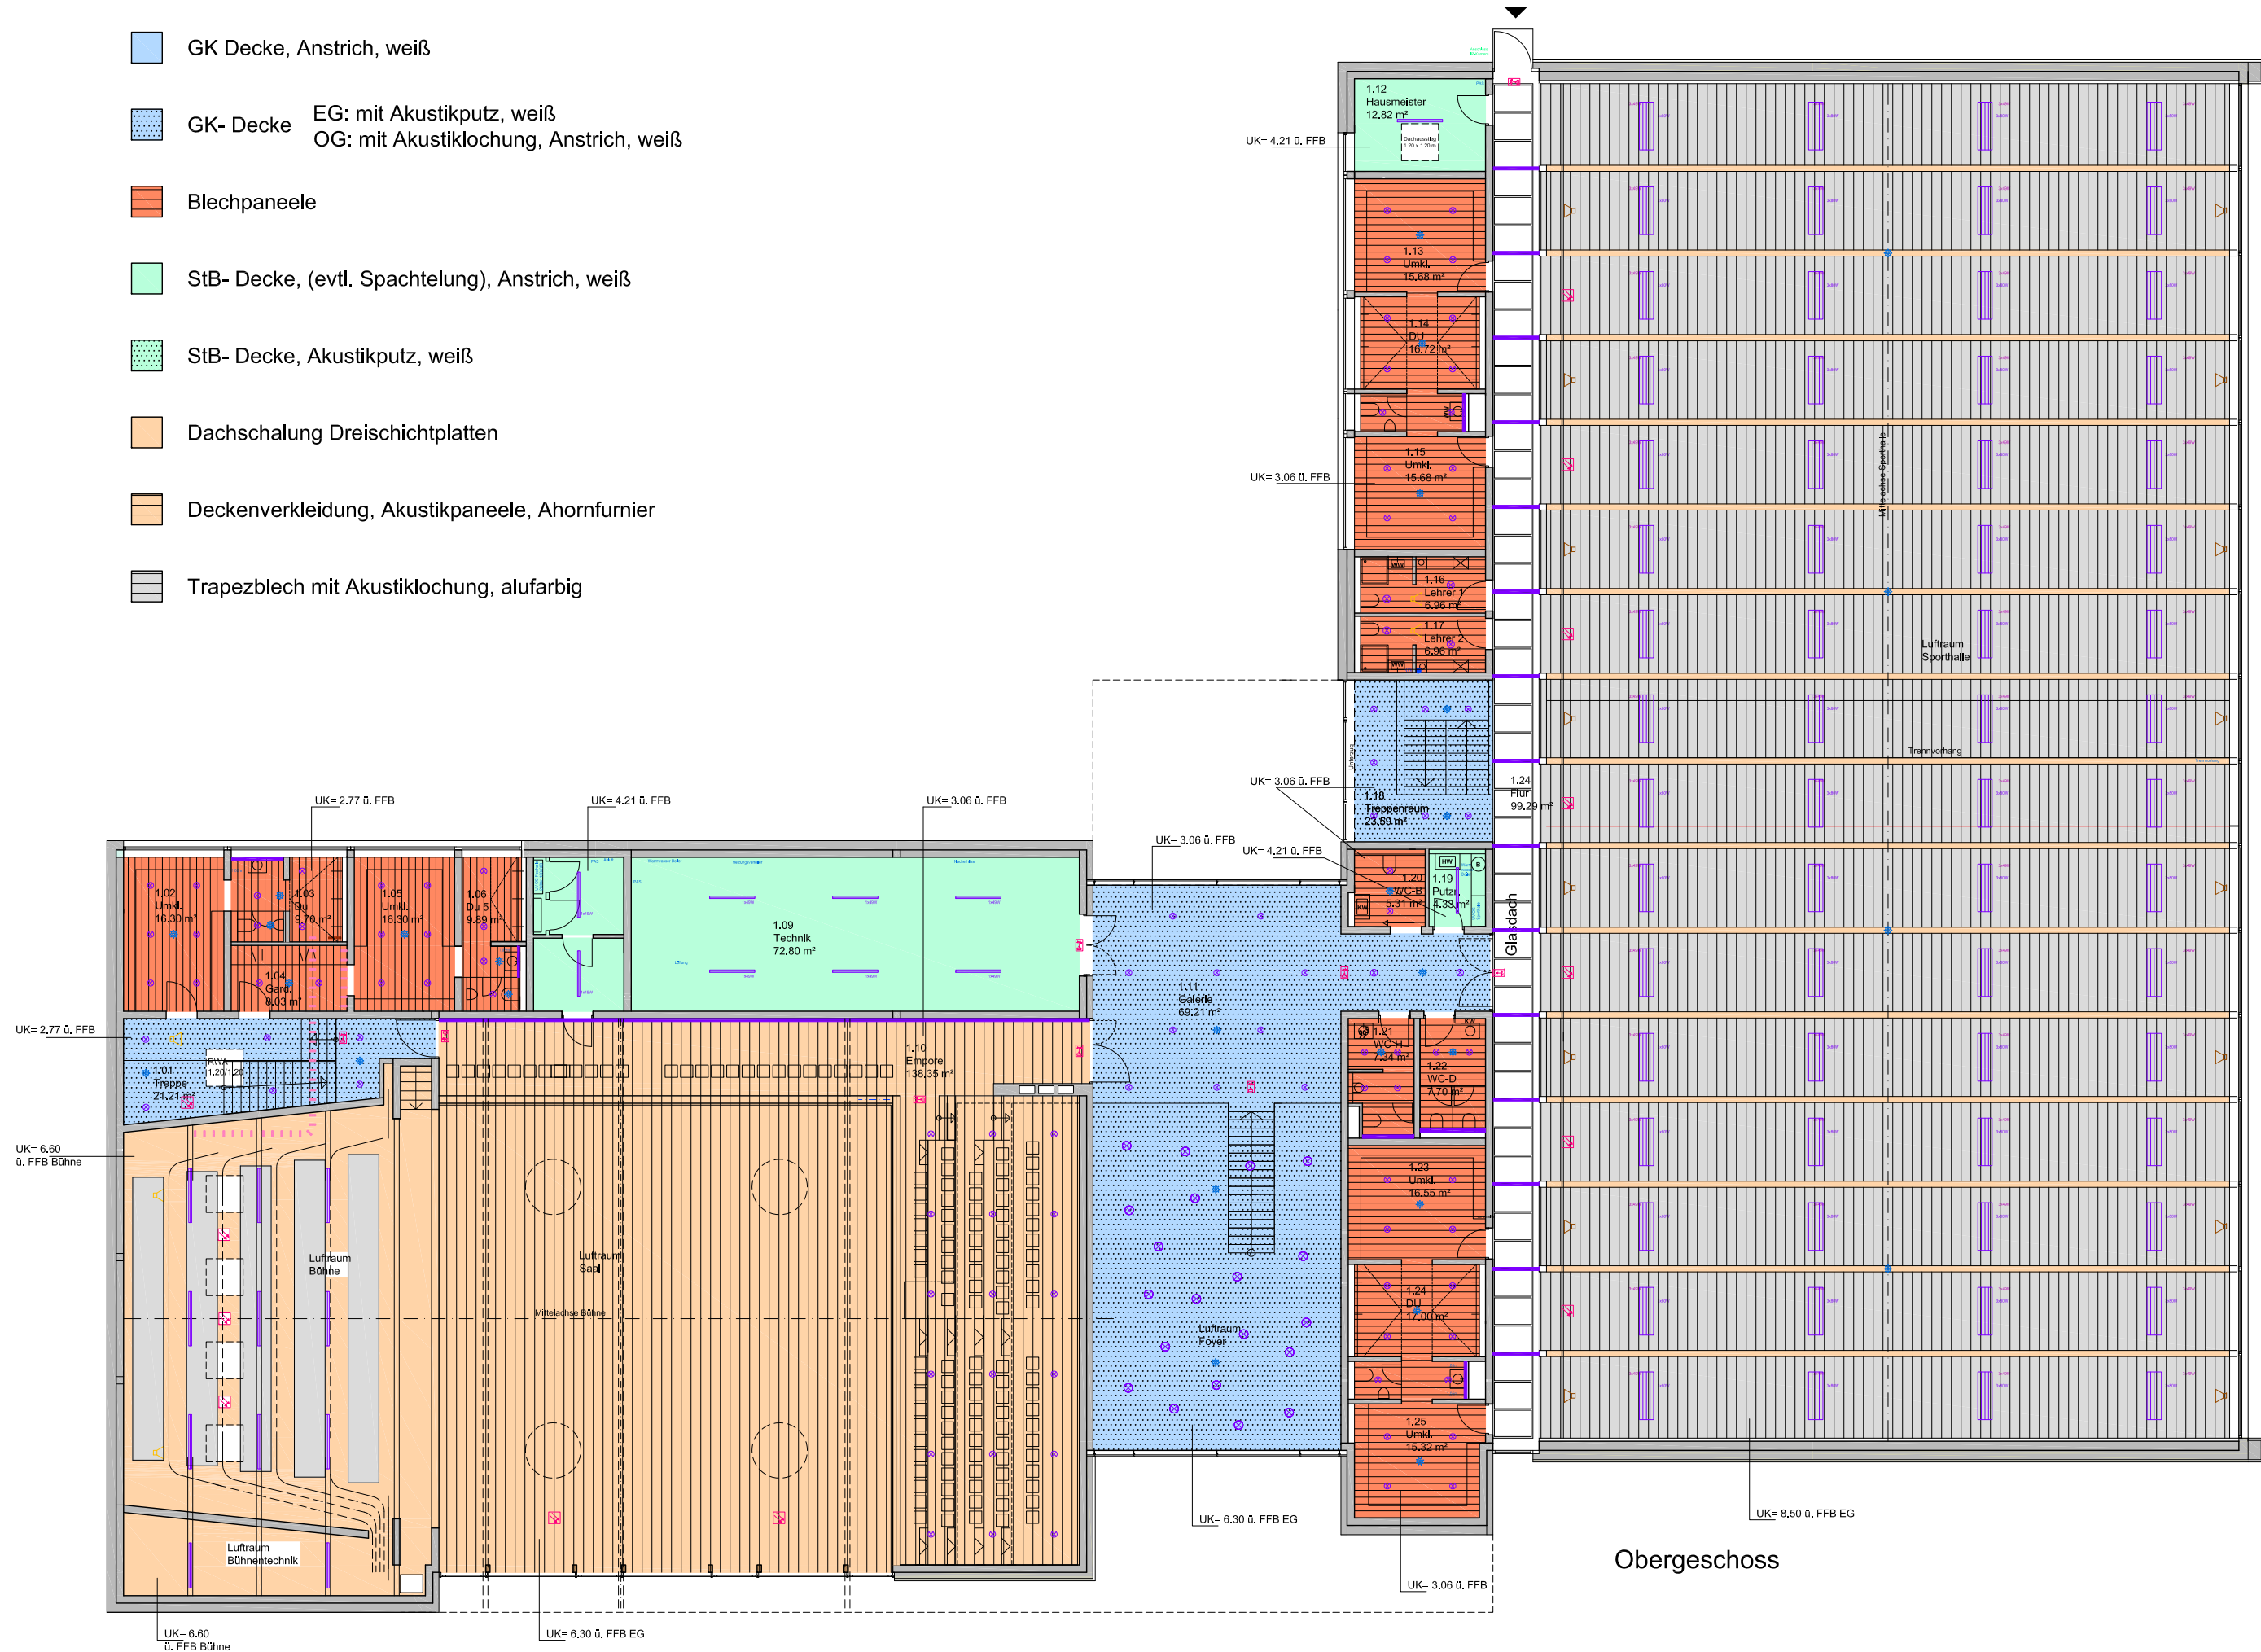


-  GK Decke, Anstrich, weiß
-  GK- Decke EG: mit Akustikputz, weiß  
OG: mit Akustiklochung, Anstrich, weiß
-  Blechpaneele
-  StB- Decke, (evtl. Spachtelung), Anstrich, weiß
-  StB- Decke, Akustikputz, weiß
-  Dachschalung Dreischichtplatten
-  Deckenverkleidung, Akustikpaneele, Ahornfurnier
-  Trapezblech mit Akustiklochung, alufarbig



architektur-k  
thomas kreuzer  
tuttlinger straße 2  
78187 geisingen  
fon: +49 (07704) 911-91  
www.architektur-k.de  
info@architektur-k.de

 

Stadt- und  
Sporthalle  
Geisingen

Deckenspiegel  
Obergeschoss  
und Legende

Maßstab 1:100  
bei Blattformat A1  
Projekt-Nr. 4108  
Nummer - Plandatum  
944.72 - 20120924

Obergeschoss

