


S:\daten\STADT-LP_98_GW_Immendingen-Geisingen\058-010_Fortschreibung_FNP\Plan\VE\058-010_Fortschreibung_FNP_Gewerbeflächenbedarf.dwg Layout: HER

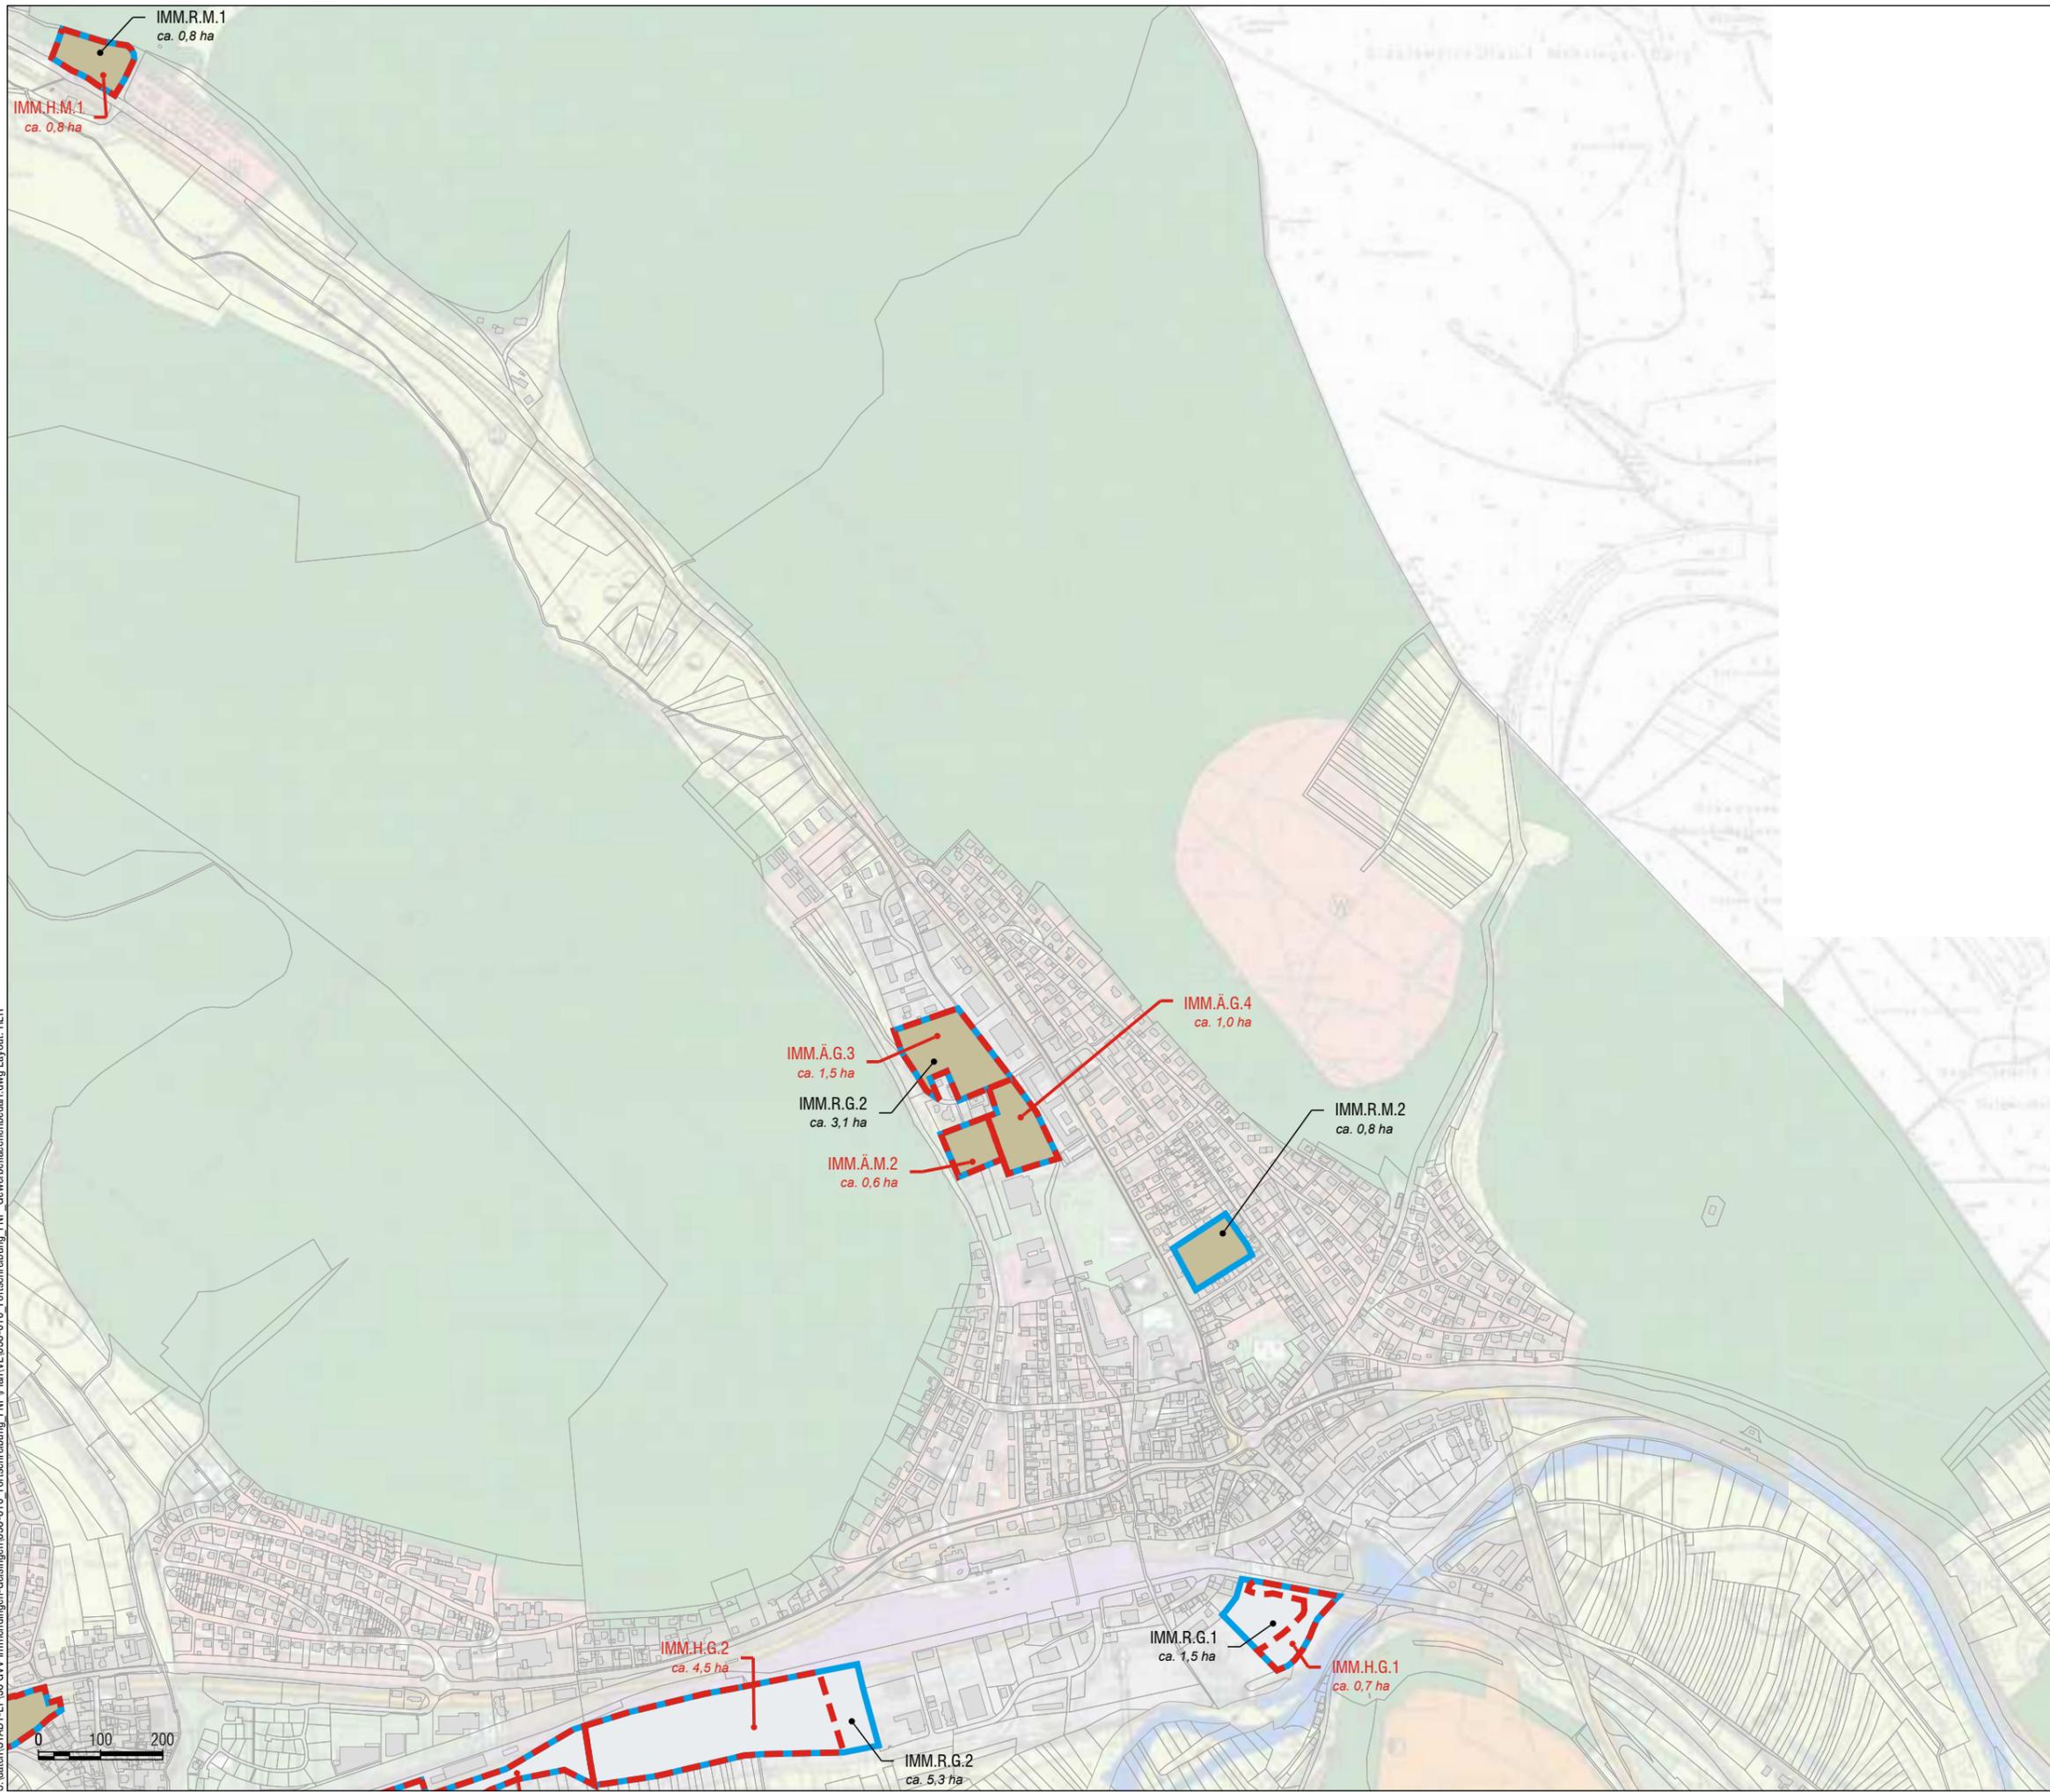

LEGENDE

Reserveflächen

Gemischte Baufläche 

Gewerbliche Baufläche 

geplante Änderung / Herausnahme

Änderung / Herausnahme 

Stadt-/Ortsteil
Reserve/Änderung
Baufläche
Nummerierung

HIN.R.W.1 — Flächenbezeichnung
ca. 0,1 ha — ca.-Größe in ha

Maßstab 1:10.000
Planformat im Original: 420 x 297 mm



Gemeindeverwaltungsverband
Immendingen-Geisingen

Gewerbeflächenbedarfsnachweis
Reserveflächen/Änderungen
Gemeinde Immendingen

Kernort

Vorentwurf vom 13.01.2020

Plan-Nr. I-IMM-1

baldauf
ARCHITEKTEN
STADTPLÄNER

Baldauf Architekten und Stadtplaner GmbH
Geschäftsführer: Prof. Dr.-Ing. Gerd Baldauf
Schreibersstraße 27 · 70169 Stuttgart
Tel. 0711 967 87-0 · Fax 0711 967 87-22
www.baldaufarchitekten.de · info@baldaufarchitekten.de