

Gemarkung:
Geisingen
Kirchen-Hausen

Flächennutzungsplan


Stadt Geisingen

Maßstab: 1:5.000

Bearbeiter:
Stadtplaner Thomas Kreuzer

Projekt:
Entwicklungsplanung DANIVIA...

Datum: 29.02.2020

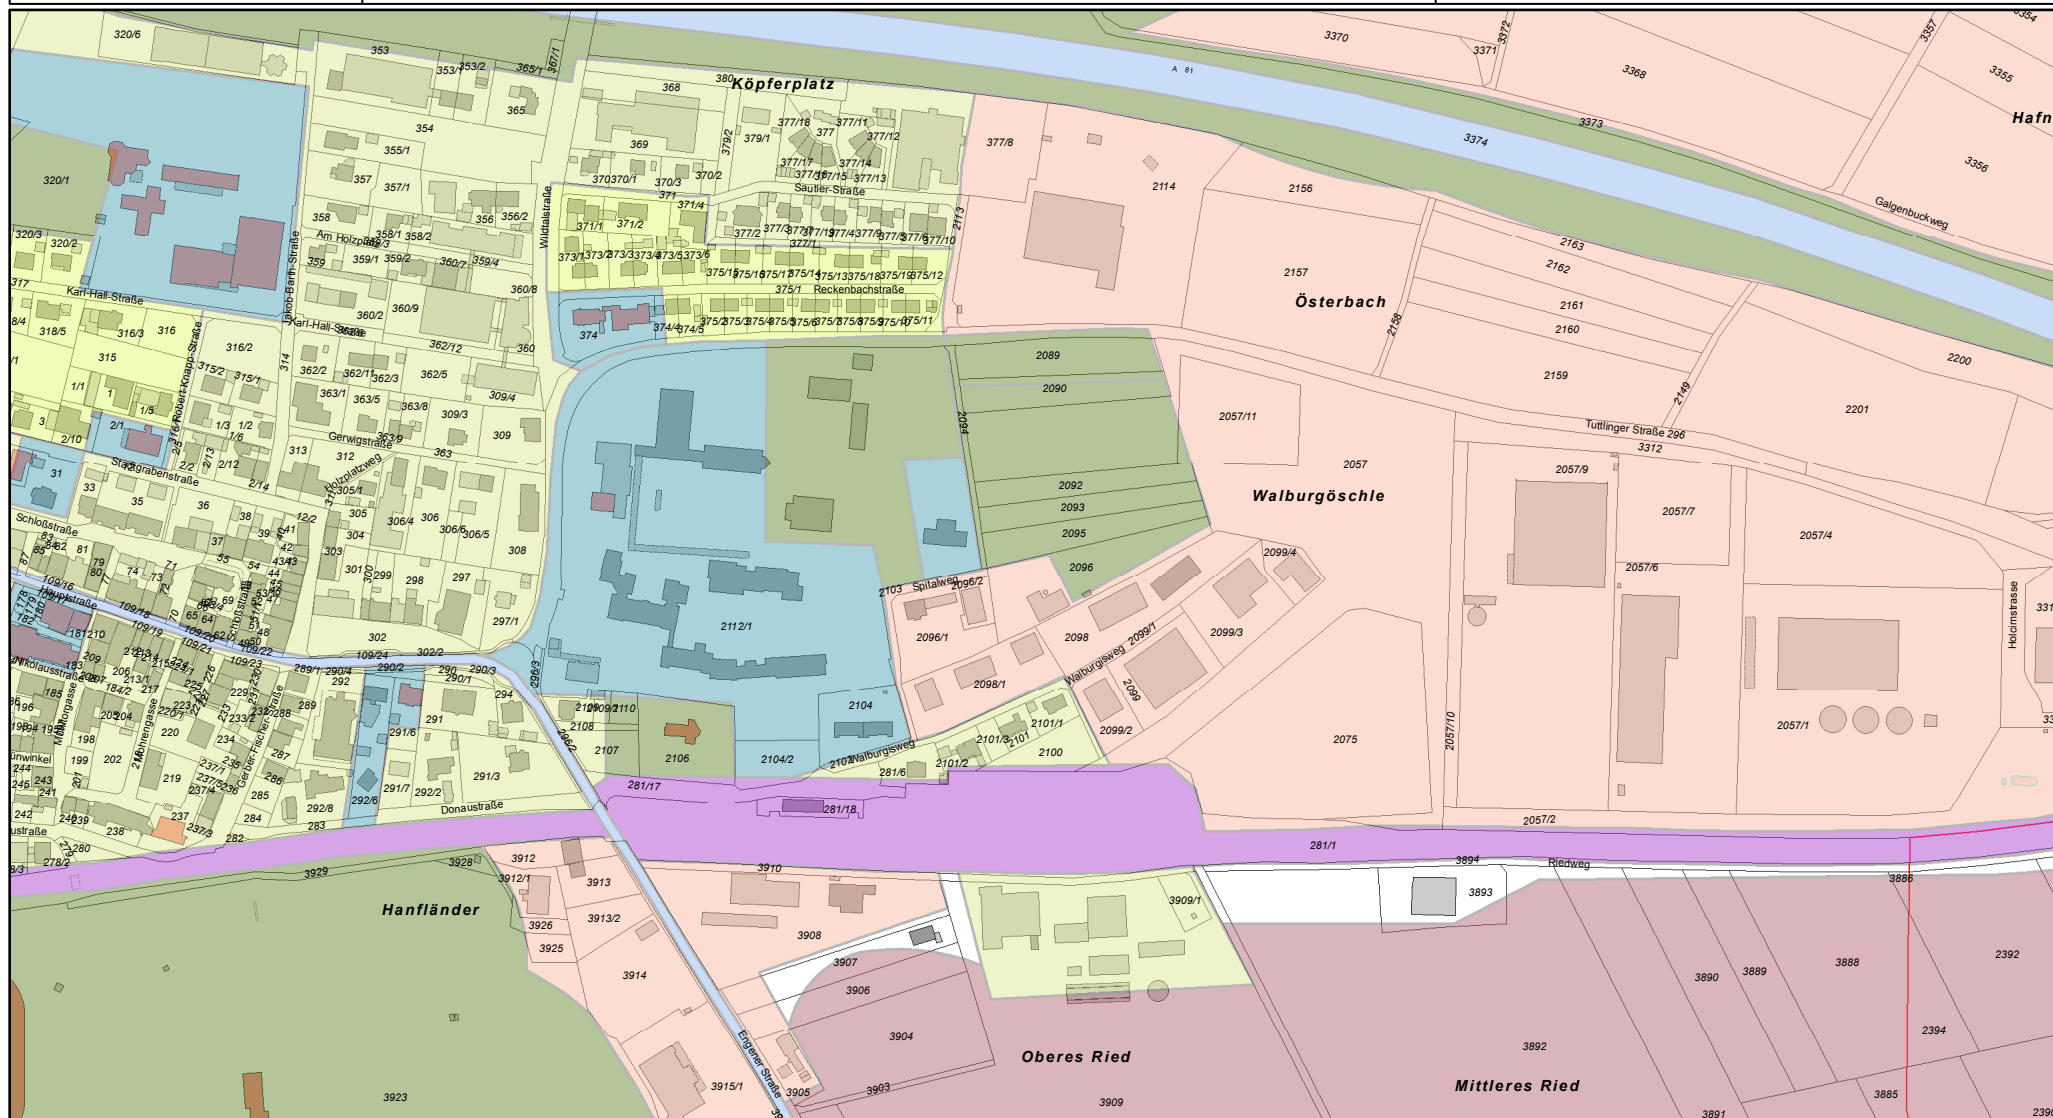

Dieser Auszug wurde mit einem Internet-Browser erzeugt und hat keinen rechtlichen Anspruch. Eine Haftung oder Gewährleistung für die Richtigkeit, Vollständigkeit oder Aktualität der Daten kann nicht übernommen werden.

Geobasisdaten © LGL, www.lgl-bw.de, Az.: 2851.9-3/335

Landratsamt Tuttlingen Stabsstelle GIS ©