


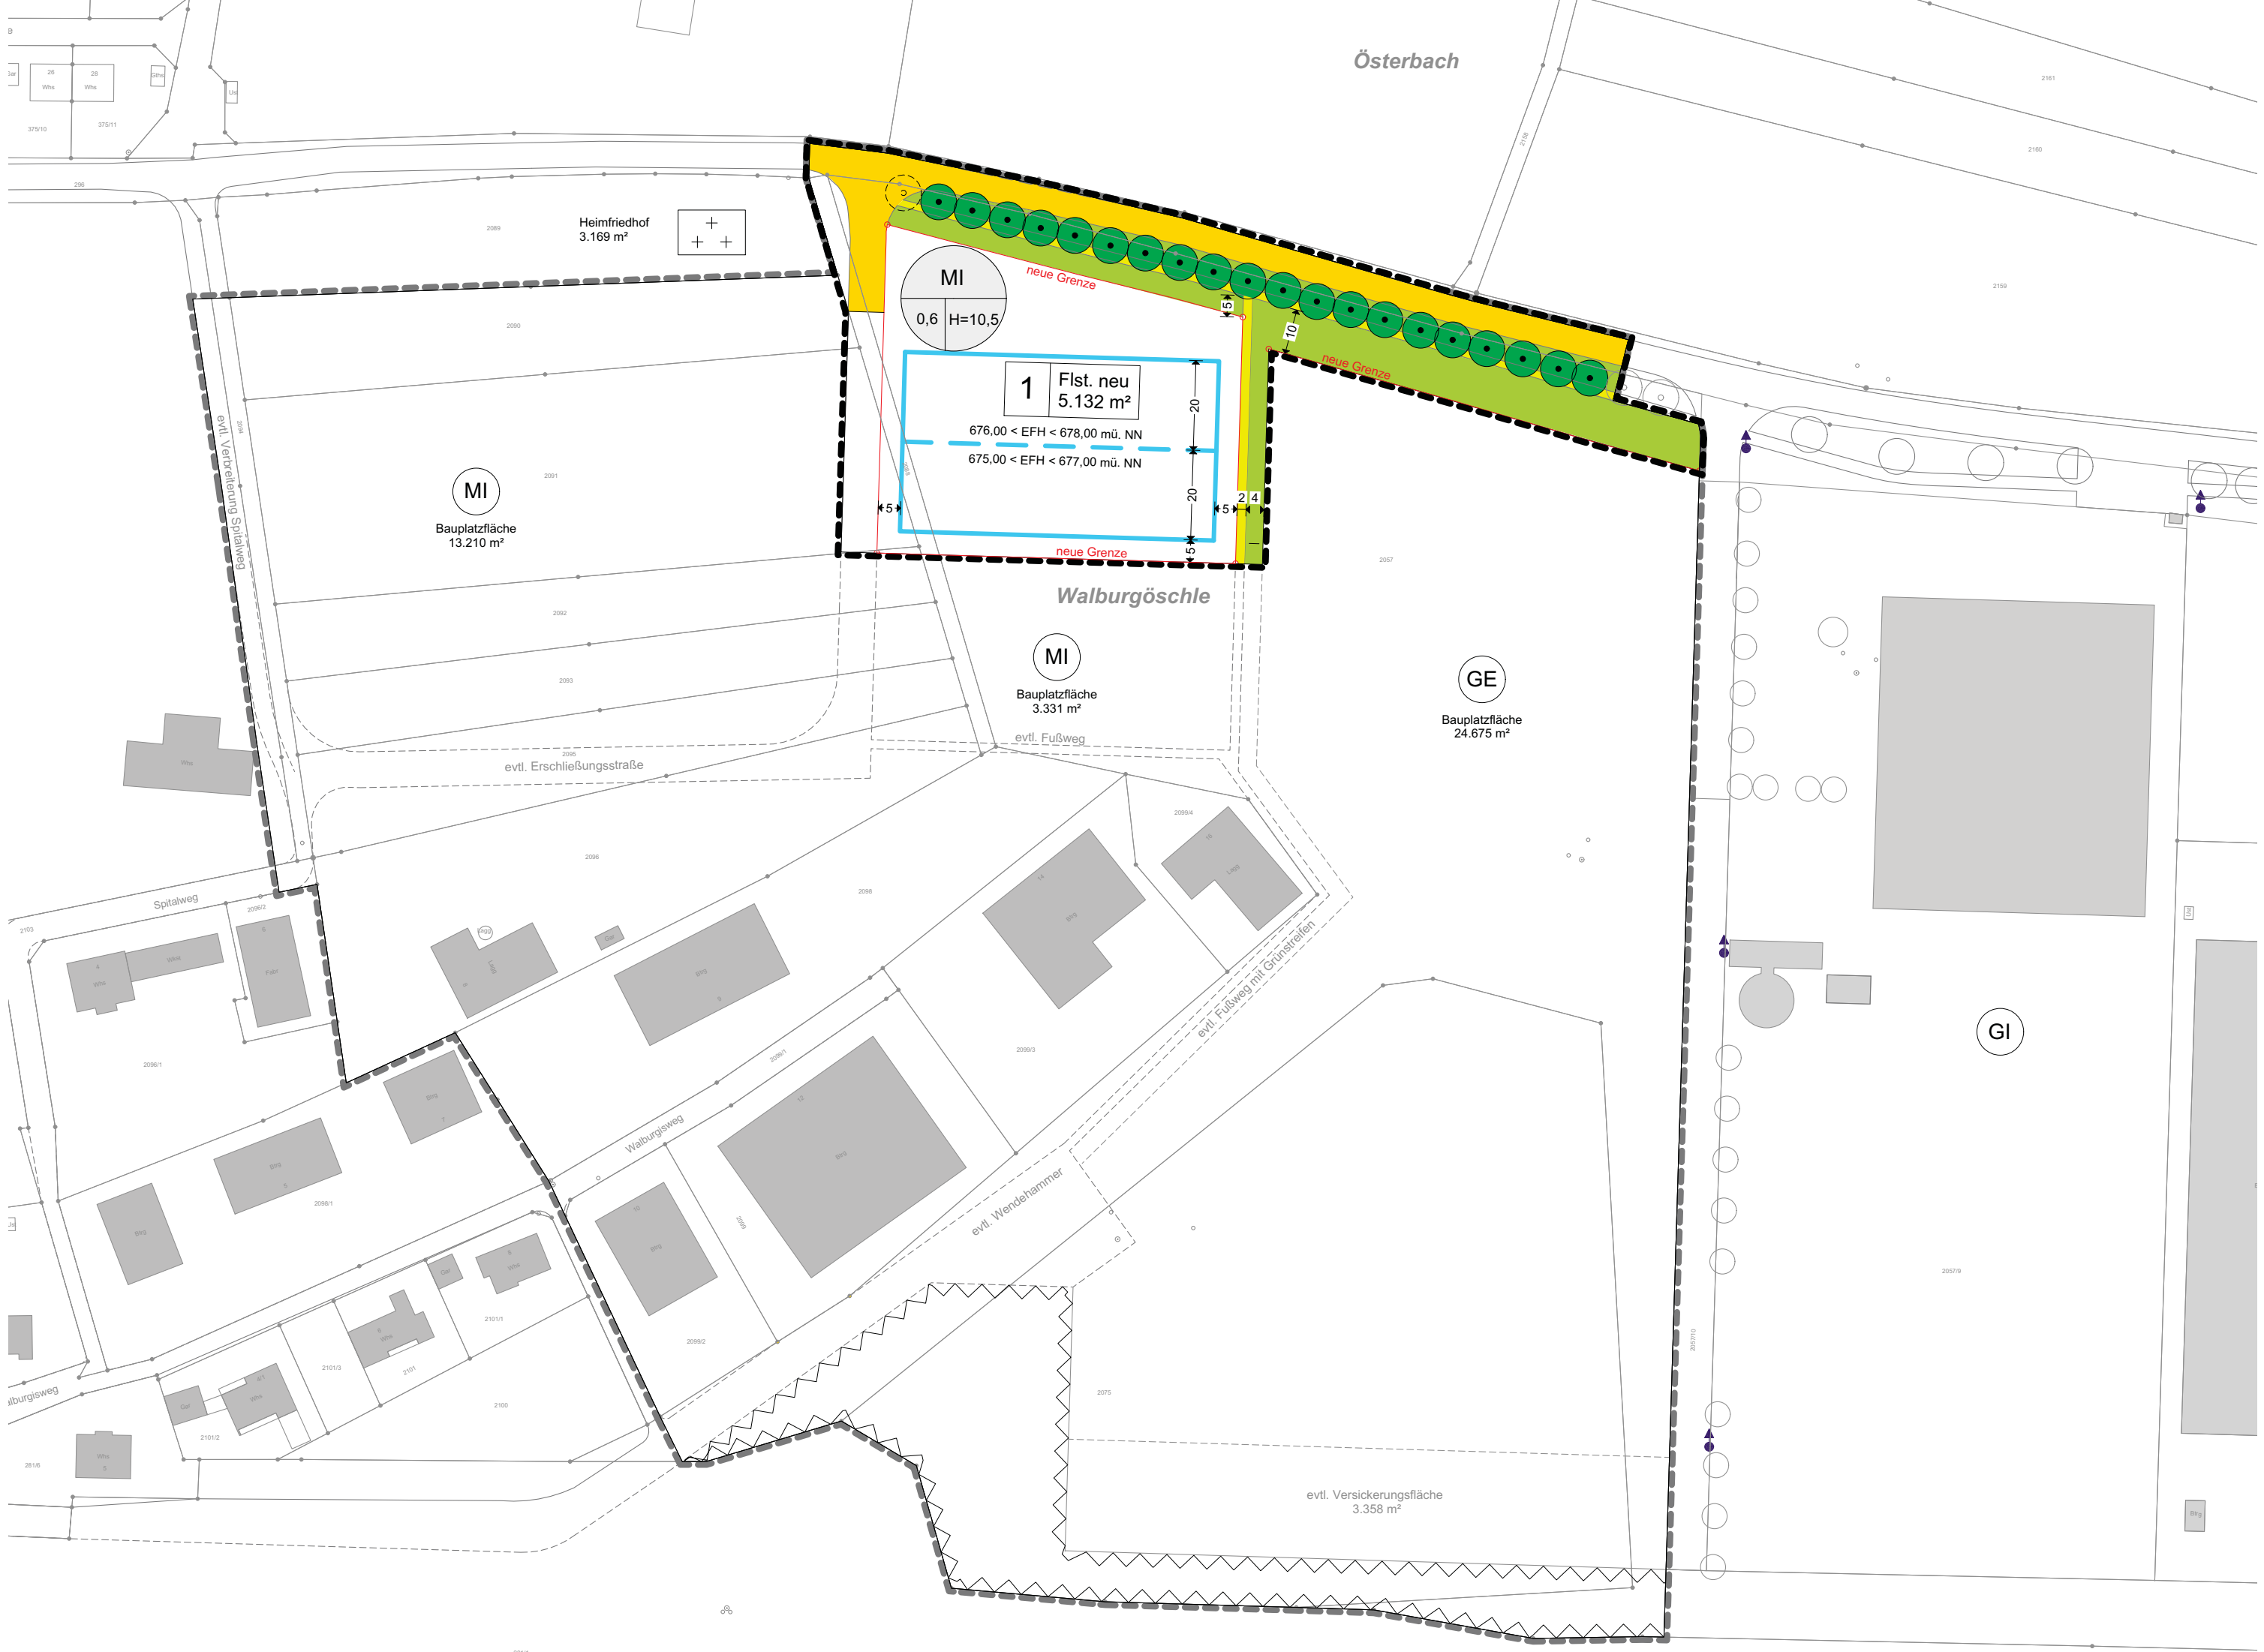

Österbach

Heimfriedhof
3.169 m²

+
+ +

MI
0,6 H=10,5

1 Flst. neu
5.132 m²

676,00 < EFH < 678,00 mü. NN

675,00 < EFH < 677,00 mü. NN

MI

Bauplatzfläche
13.210 m²

Walburgöschle

MI

Bauplatzfläche
3.331 m²

evtl. Fußweg

GE

Bauplatzfläche
24.675 m²

GI

evtl. Versickerungsfläche
3.358 m²