


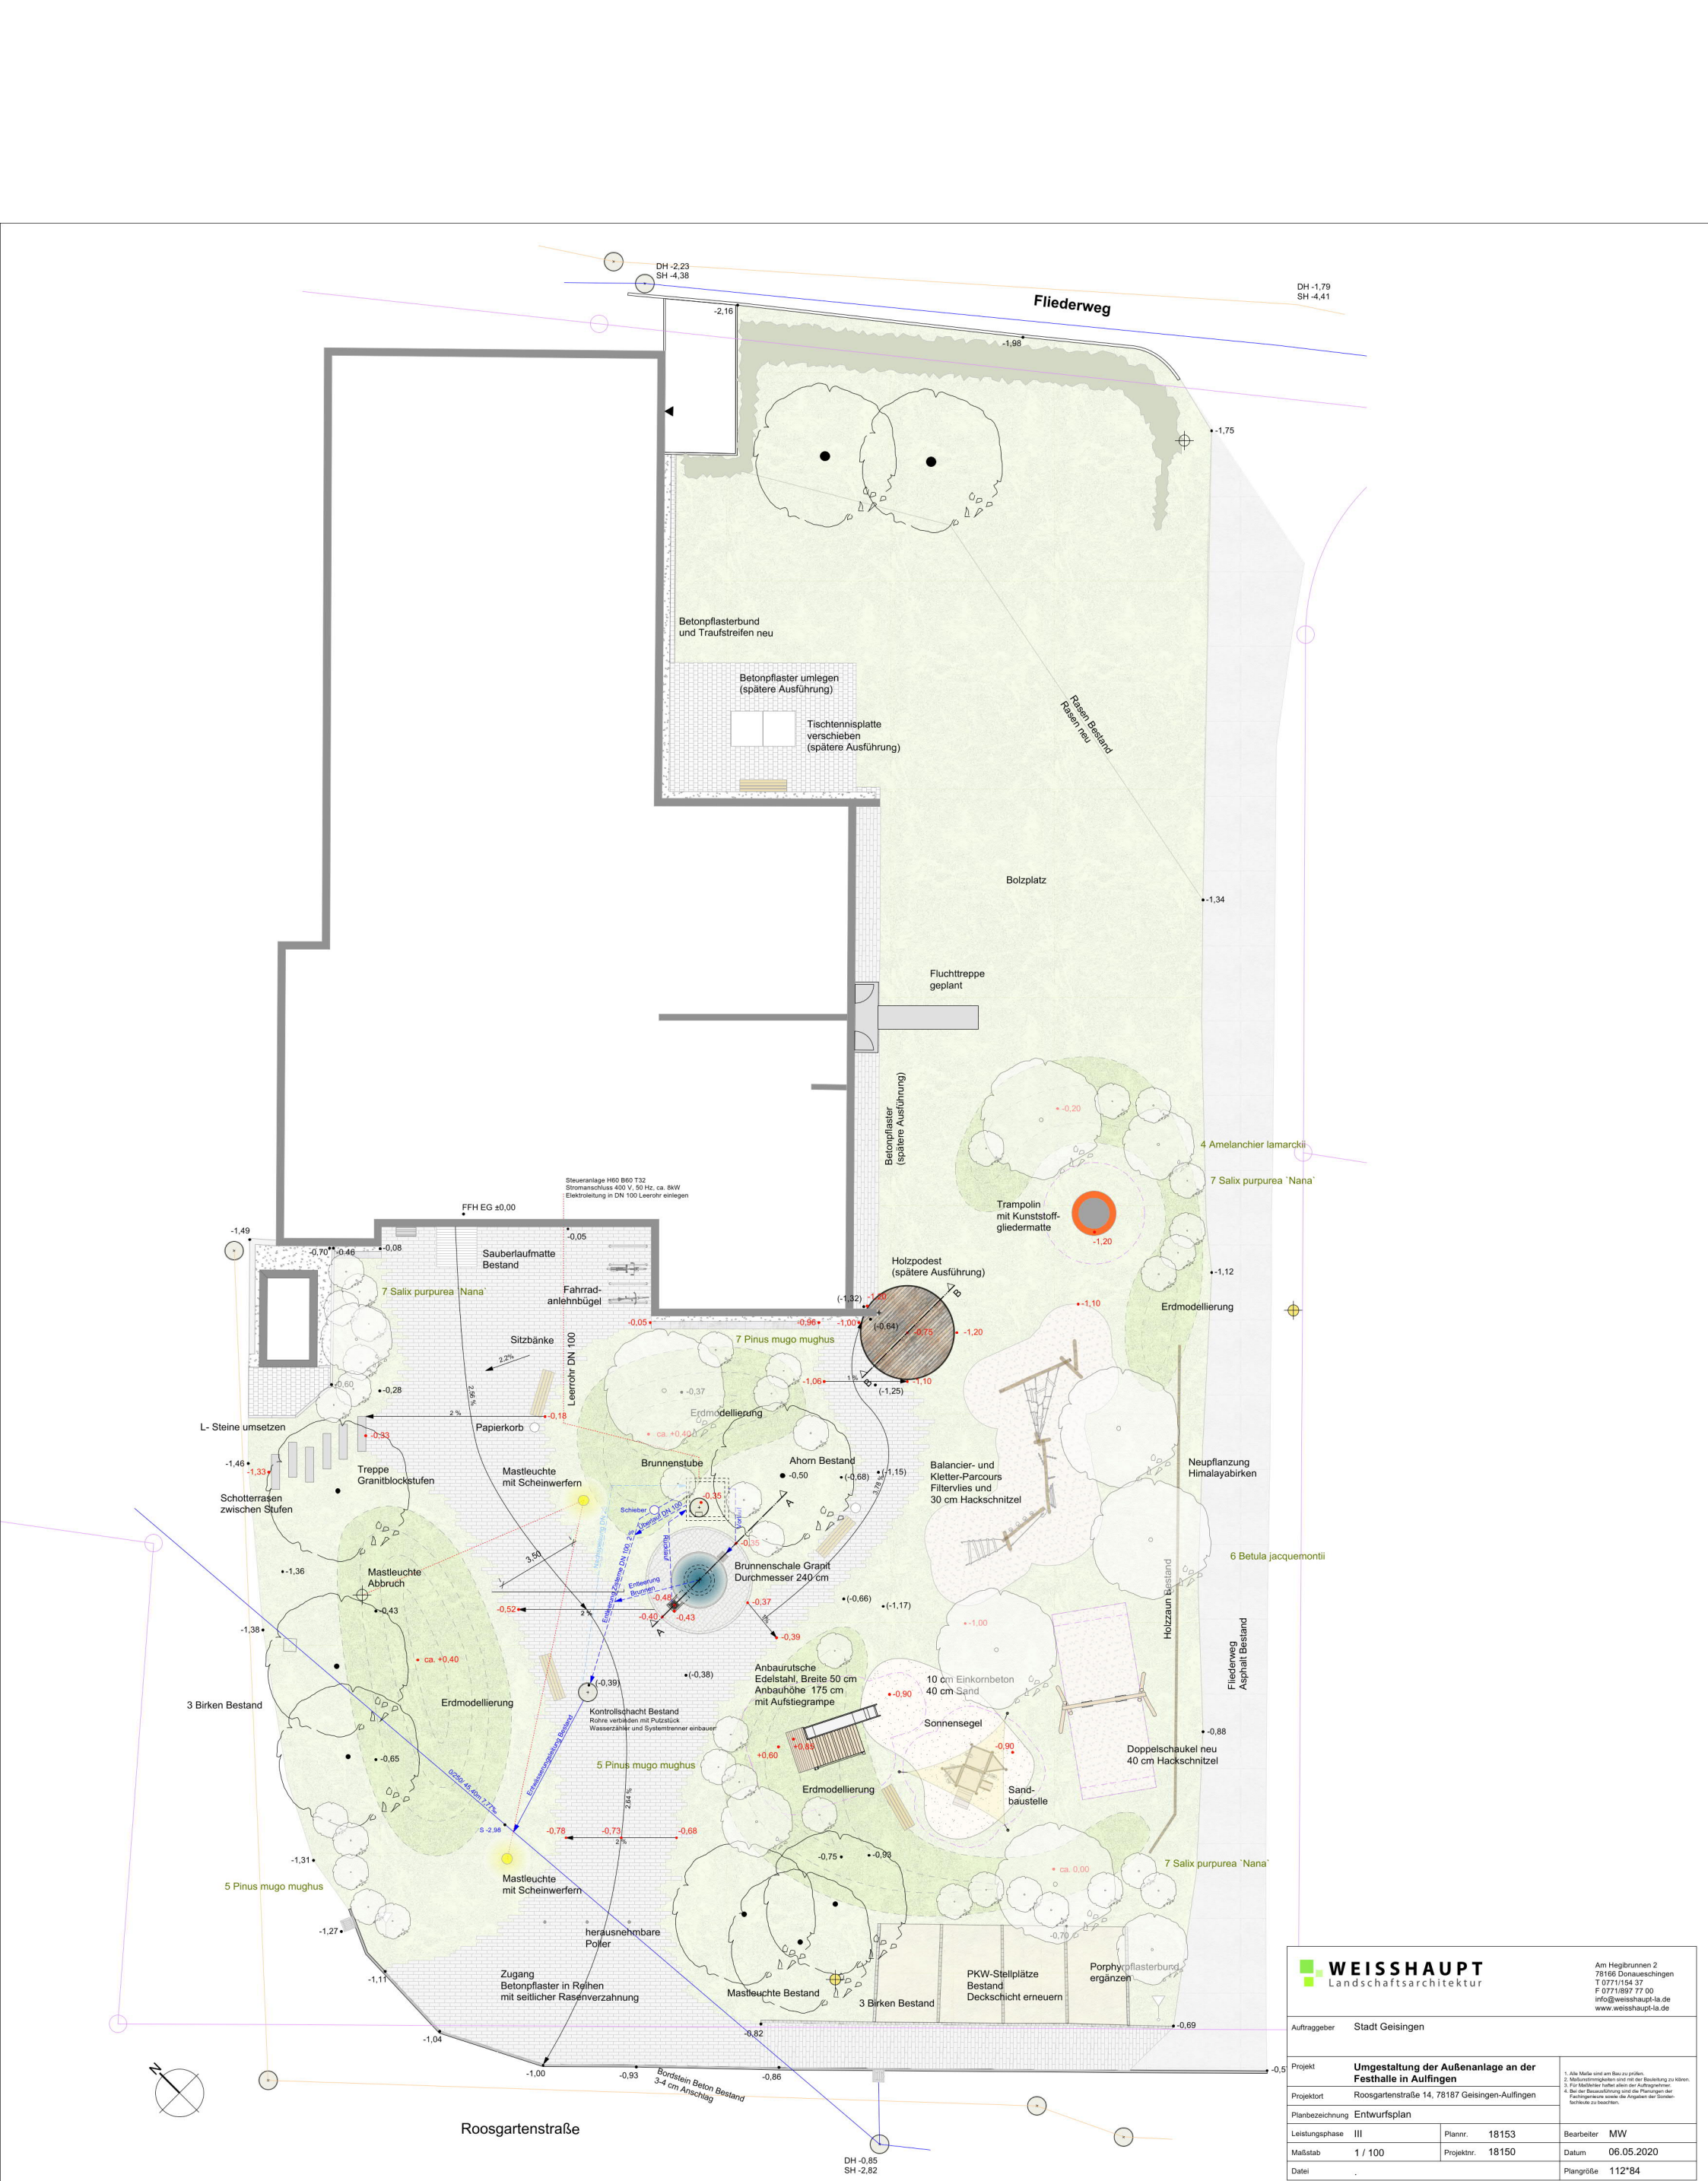

WEISSHAUPT Landschaftsarchitektur		Am Hegelbrunnen 2 78166 Donaueschingen T 0711/154 37 F 0711/897 77 00 info@weisshaupt-la.de www.weisshaupt-la.de	
Auftraggeber		Stadt Geisingen	
Projekt		Umgestaltung der Außenanlage an der Festhalle in Aulungen	
Projektort		Roosgartenstraße 14, 78187 Geisingen-Aulungen	
Planbezeichnung		Entwurfsplan	
Leistungsphase		III	Bearbeiter MW
Maßstab		1 / 100	Datum 06.05.2020
Datei			Plangröße 112*84