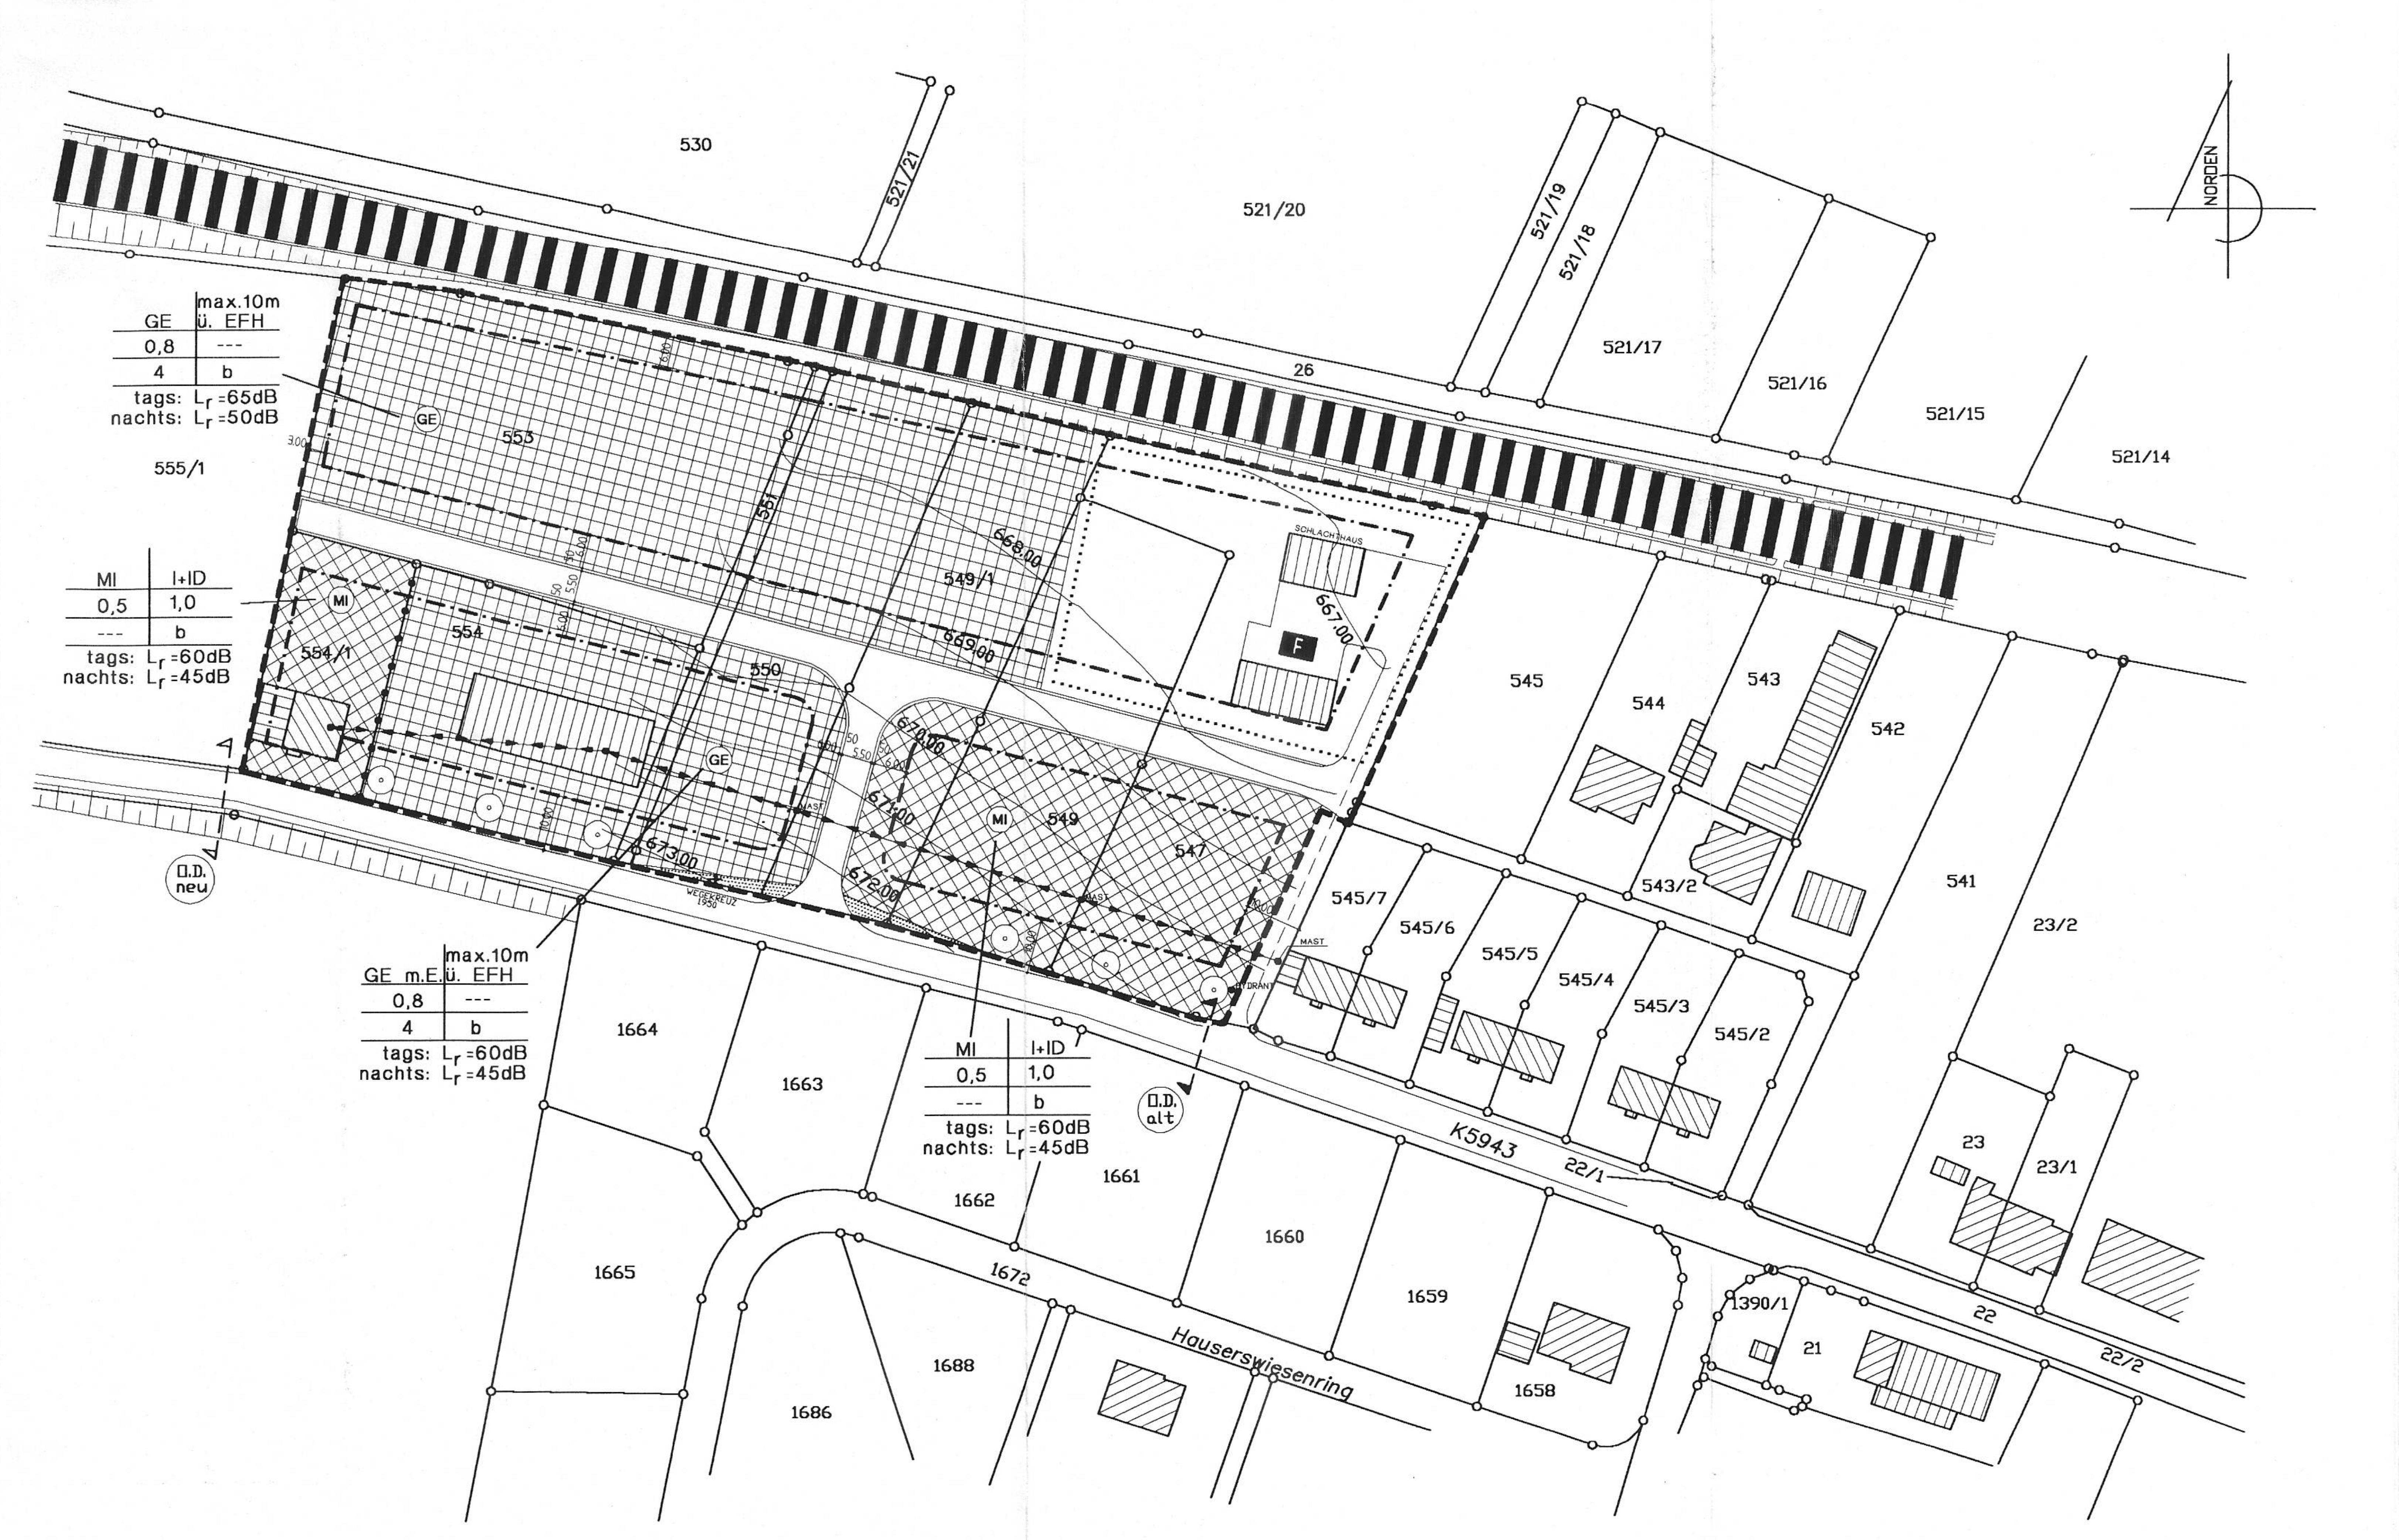

ZEICHENERKLÄRUNG:

ART DER BAULICHEN NUTZUNG:

GE – GEWERBEGEBIET

MI – MISCHGEBIET

MASS DER BAULICHEN NUTZUNG:

BAUGEBIET	ZAHL DER VOLLGESCHOSSE ODER GEBÄUDEHÖHE
GRUNDFLÄCHENZAHL	GESCHOSSFLÄCHENZAHL
BAUMASSENZAHL ODER DACHFORM	BAUWEISE

LÄRMSCHUTZ: MAX. BEURTEILUNGSPEGEL (VGL. BAUVORSCHRIFTEN)

- GRENZE DES GELTUNGSBEREICHES DES BEBAUUNGSPLANES
- BAUGRENZE
- FLÄCHE FÜR GEMEINBEDARF
- F – VORH. FEUERWEHRGERÄTEHAUS
- GEHWEG FAHRBAHN STRASSENBEGRENZUNGSLINIE
- BAHNANLAGEN
- VORH. NIEDERSPANNUNGSLEITUNG (MIT HOLZMASTEN)
- ABGRENZUNG UNTERSCHIEDLICHER NUTZUNG
- O.D. alt – ORTSDURCHFAHRTSGRENZE
- O.D. neu – ORTSDURCHFAHRTSGRENZE
- 30.00 / 3.00 – SICHTDREIECK (VON DER BEBAUUNG FREIZUHALTENDE FLÄCHEN, EINFRIEDUNG U. ANPFLANZUNG MAX. 60cm HOCH)
- BÄUME
- VORH. HYDRANT
- VORH. WEGEKREUZ

STADT GEISINGEN

STADTTEIL GUTMADINGEN

"IN DER AU"

AUFSTELLUNG GEM. §2 ABS. 1 BAUGB VOM GEMEINDERAT AM 13.10.92 BESCHLOSSEN UND ORTSÜBLICH BEKANNTGEMACHT AM 28.10.92

VORGEZOGENE BÜRGERBETEILIGUNG GEM. §3 ABS. 1 BAUGB VOM 26.11.92 BIS EINSCHLIESSLICH 11.12.92 DURCHGEFÜHRT.

PLANENTWURF NR. 11-B AM 27.04.93 VOM GEMEINDERAT BESCHLOSSEN.

PLANÄNDERUNG NR. 11-C AM 14.12.93 VOM GEMEINDERAT BESCHLOSSEN.

ÖFFENTLICHE AUSLEGUNG GEM. §3 ABS. 3 BAUGB MIT BEGRÜNDUNG UND BAUVORSCHRIFTEN VOM 10.02.94 BIS EINSCHL. 10.03.94 NACH ORTSÜBLICHER BEKANNTMACHUNG AM 26.01.94

VOM GEMEINDERAT GEM. §10 BAUGB ALS SATZUNG BESCHLOSSEN AM 31.08.1994

GEISINGEN DEN 05.09.1994
DER BÜRGERMEISTER:
gez. SORG

VOM LANDRATSAMT GEM. §11 BAUGB GENEHMIGT.
TUTTLINGEN DEN ....

rV 15.02.1995

THOMAS KREUZER
DIPL.ING. DIPL.ING.(FH)
ARCHITEKTUR- UND BAUSTATIKBÜRO
SAUTIERSTR. 14 7716 GEISINGEN
TEL: 07704/6400 FAX: 6100

AUFGESTELLT:

NACH DEM BAUGESETZBUCH (BAUGB) IM AUFTRAG DER STADT GEISINGEN

A: GEZ. AM 19.03.93 VON EN

DER ARCHITEKT:
THOMAS KREUZER ARCHITEKT
DIPL.ING. DIPL.ING. (FH)
ARCHITEKTUR STÄDTEBAU BAUSTATIK
SAUTIERSTRASSE 14 · 78187 GEISINGEN
TEL: 07704/6400 · FAX: 07704/6100

M 1:1000

PLANÄNDERUNGEN:

B: GEÄ. AM 19.04.93 VON EN (GEM. DISKUSSION IM ORTSCHAFTSRAT ÜBERARB.)
C: GEÄ. AM 10.11.93 VON EN (OD- GRENZE VERLEGT, BAUGRENZE ENTLANG K 5943)
D: GEÄ. AM 13.06.94 VON EN (DATUM ÖFFENTL. AUSLEGUNG)

DER ARCHITEKT:
THOMAS KREUZER ARCHITEKT
DIPL.ING. DIPL.ING. (FH)
ARCHITEKTUR STÄDTEBAU BAUSTATIK
SAUTIERSTRASSE 14 · 78187 GEISINGEN
TEL: 07704/6400 · FAX: 07704/6100

BEBAUUNGSPLAN
9229 PLAN-NR. **11-D**