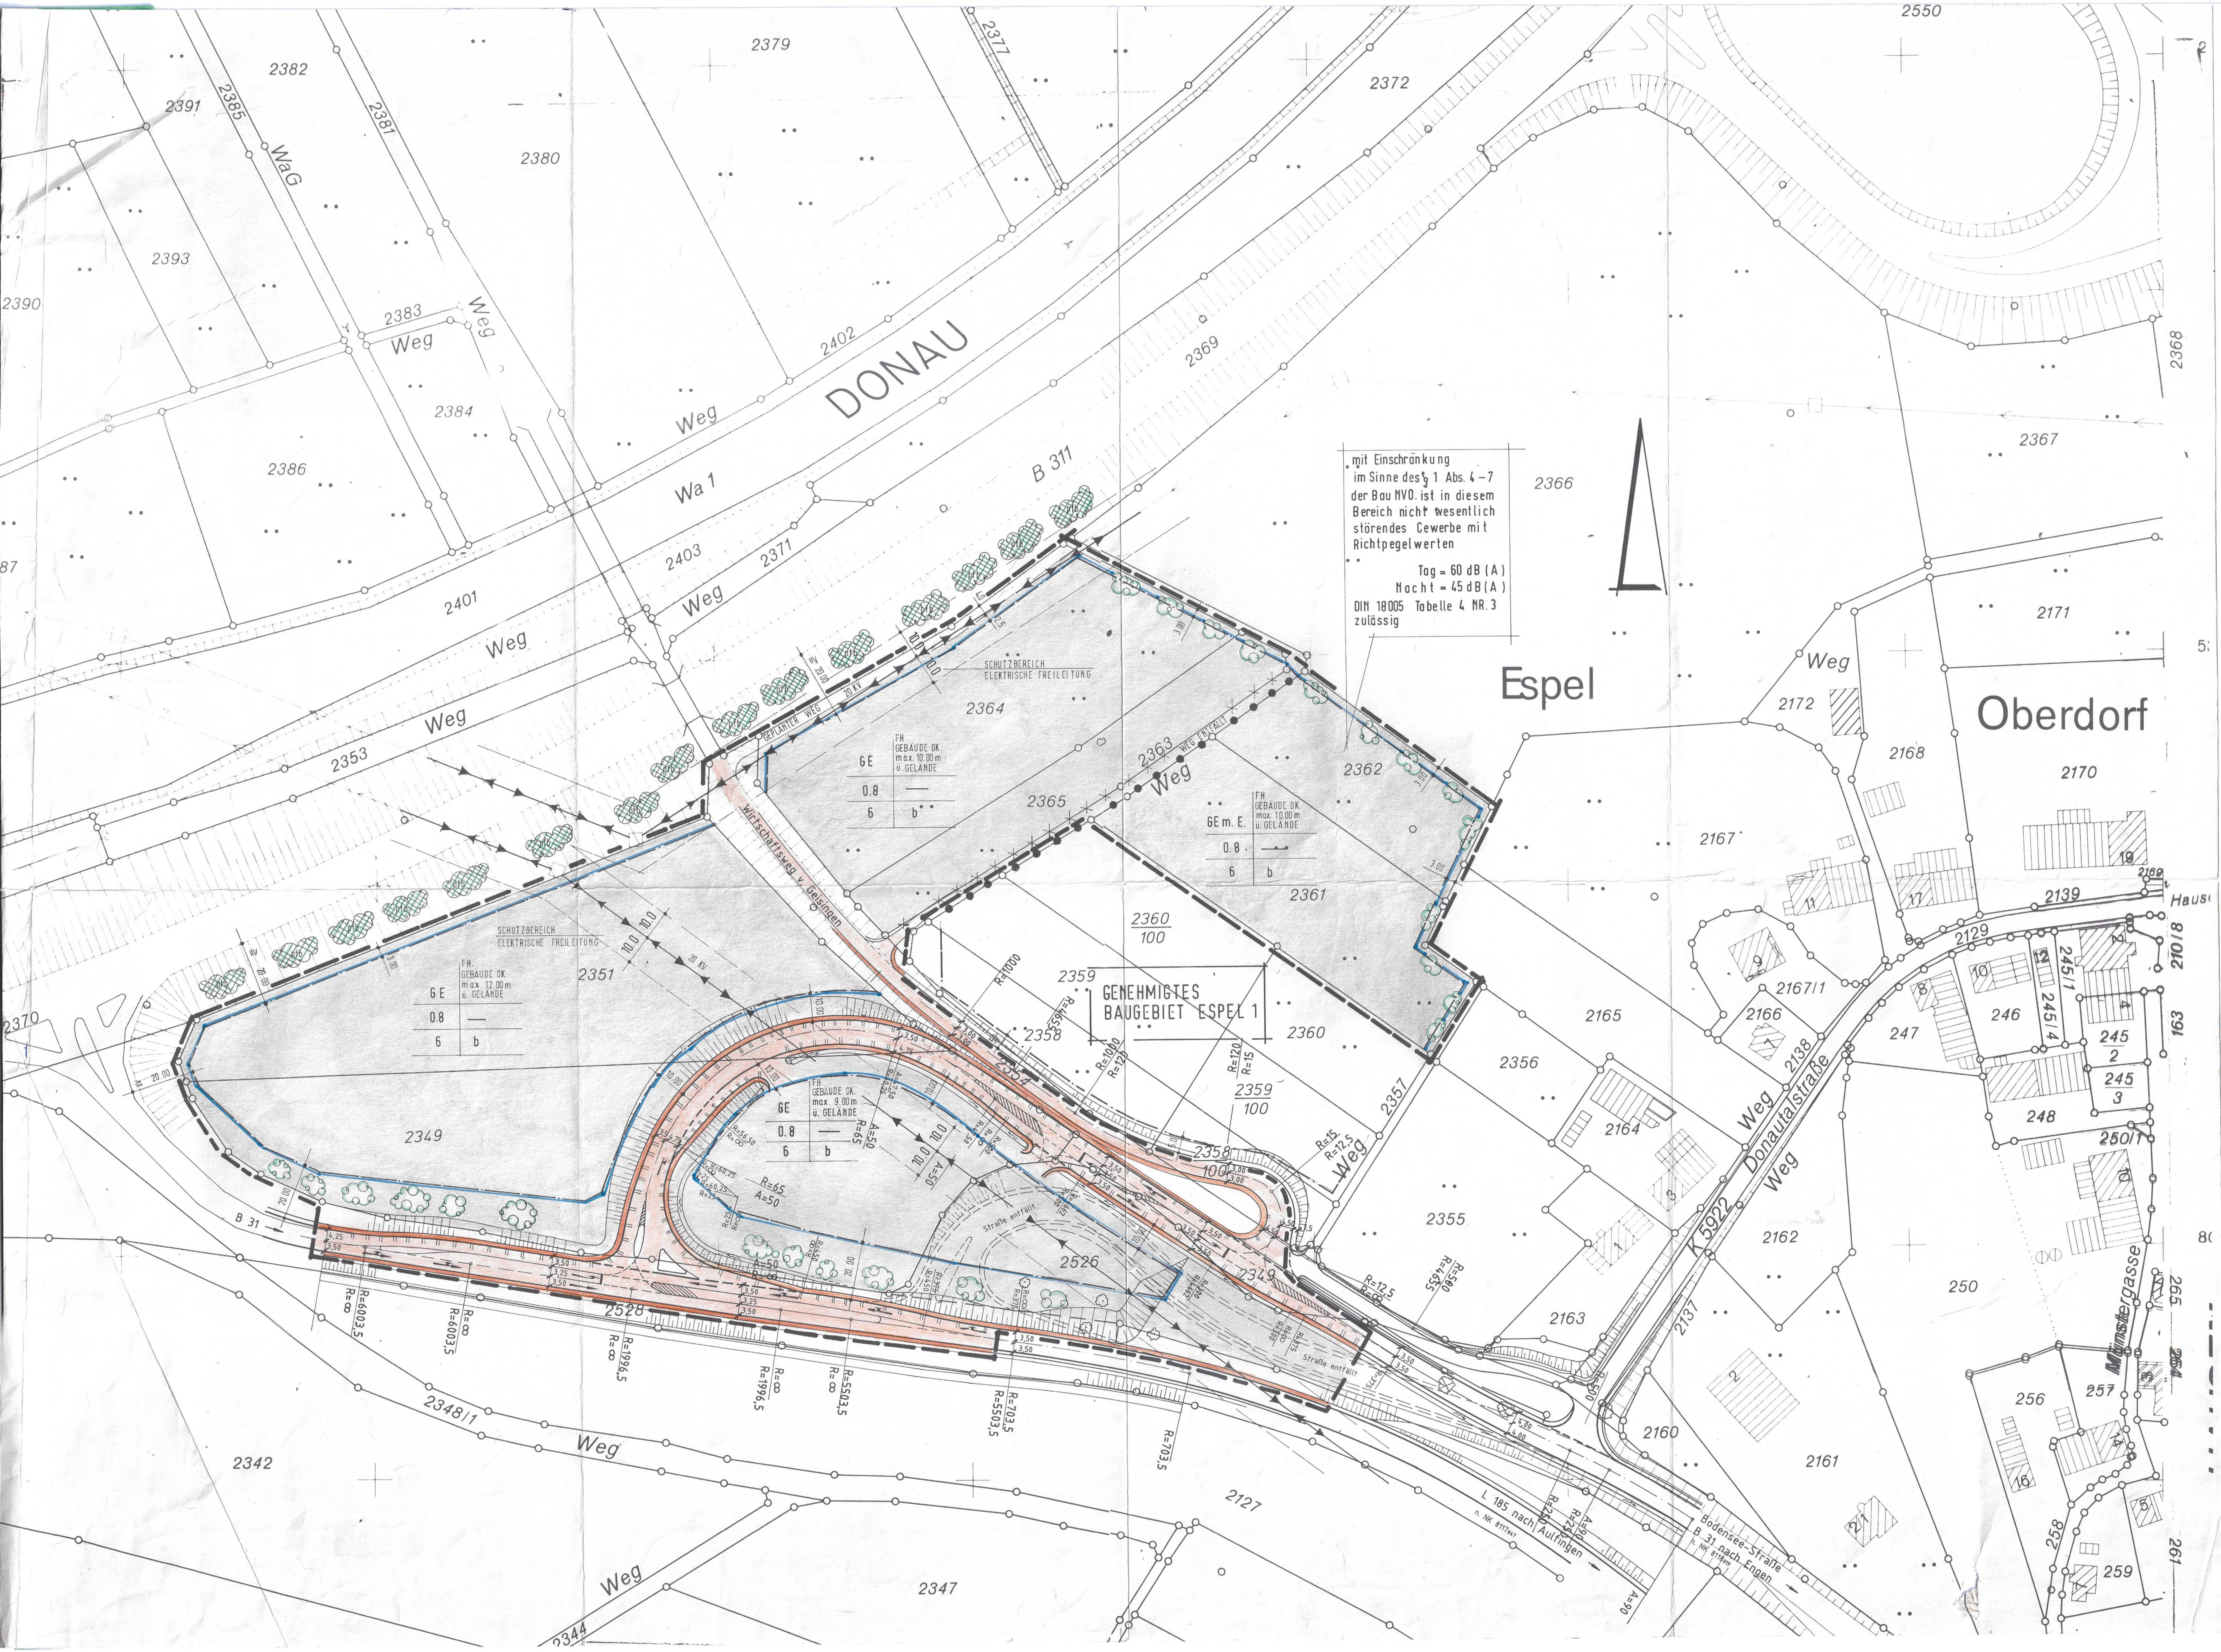

mit Einschränkung
im Sinne des § 1 Abs. 4 – 7
der Bau NVO. ist in diesem
Bereich nicht wesentlich
störendes Gewerbe mit
Richtpegelwerten

Tag = 60 dB (A)
Nacht = 45 dB (A)
DIN 18005 Tabelle 4 NR. 3
zulässig

BEBAUUNGSPLAN
KIRCHEN — HAUSEN

BAUGEBIET: ESPEL 2

RECHTSPLAN M. 1:1000

ZEICHENERKLÄRUNG

GEWERBLICHE BAUFLÄCHEN

GE	GEWERBEGEBIET
GE m. E	GEWERBEGEBIET mit EINSCHRÄNKUNG
▬ ▬ ▬ ▬	GRENZE DES GELTUNGSBEREICHES DES BEBAUUNGSPLANES
━━━━	BAUGRENZE
▨	GEHWEG FAHRBAHN STRASSENBEGRENZUNGSLINIE
╨╨╨╨╨╨	EIN- U. AUSFAHRVERBOT
◄─►─○─◄─►	ELT. FREILEITUNG VORH. MIT STAHLBETONMAST
☁	PFLANZGEBOT FÜR BUSCHGRUPPEN
ptb	BINDUNGEN FÜR DIE ERHALTUNG VON FLÄCHENHAFTEN STRAUCHGRUPPEN

FÜLLSCHEMA DER NUTZUNGSSCHABLONE

BAUWEISE	max GEBÄUDEHÖHE
GRUNDFLÄCHENZAHL	—
BAU MASSENZAHL	BAUWEISE

AUFSTELLUNG BESCHLOSSEN GEMÄSS § 2 ABS. 1 BBAUG DURCH GEMEINDE
RATBESCHLUSS VOM 10. März 1992
DEN 11. März 1992
DER BÜRGERMEISTER

AUSGEARBEITET GEMÄSS § 2 ABS. 3 BBAUG. IM AUFTRAG DER GEMEINDE
GEISINGEN DEN 22.4.1993
eugen bader freier architekt
7716 geisingen - auf wiehl 3 - tel. 07704/588 - fax 6054
DER PLANER

GEBILLIGT DURCH GEMEINDERATS-
BESCHLUSS VOM 27. April 1993
DEN 28. April 1993
DER BÜRGERMEISTER

ÖFFENTLICH AUSGELEGT GEMÄSS § 2 ABS. 6 BBAUG. MIT BEGRÜNDUNG U. BEBAUUNGSVORSCHRIFTEN
VOM 4. Jan. BIS 4. Febr. 1993
DER BÜRGERMEISTER

Genehmigt gemäß § 6 BBauG durch das Landratsamt Tuttlingen mit Erlaß vom 05. Oktober 1993.
Den 12. November 1993
- Sorg
Bürgermeister

GENEHMIGT ORTSÜBLICH BEKANNTGEMACHT GEMÄSS § 6 ABS. 6 BBAUG. DURCH BEKANNTMACHUNG
VOM 24. Nov. 1993
DEN 24. Nov. 1993
Sorg
Bürgermeister

Ausgefertigt
Geisingen, den 12.11.1993
Sorg
Bürgermeister

Anzeigeverfahren
gem. § 11 BauGB durchgeführt;
Verletzungen von Rechtsvorschriften
werden nicht geltend gemacht.

Landratsamt Tuttlingen