
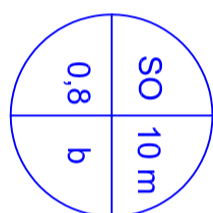


Anlage 2

zeichnerischer Teil
Planbereich 1
04.03.2008

Flst. 3914

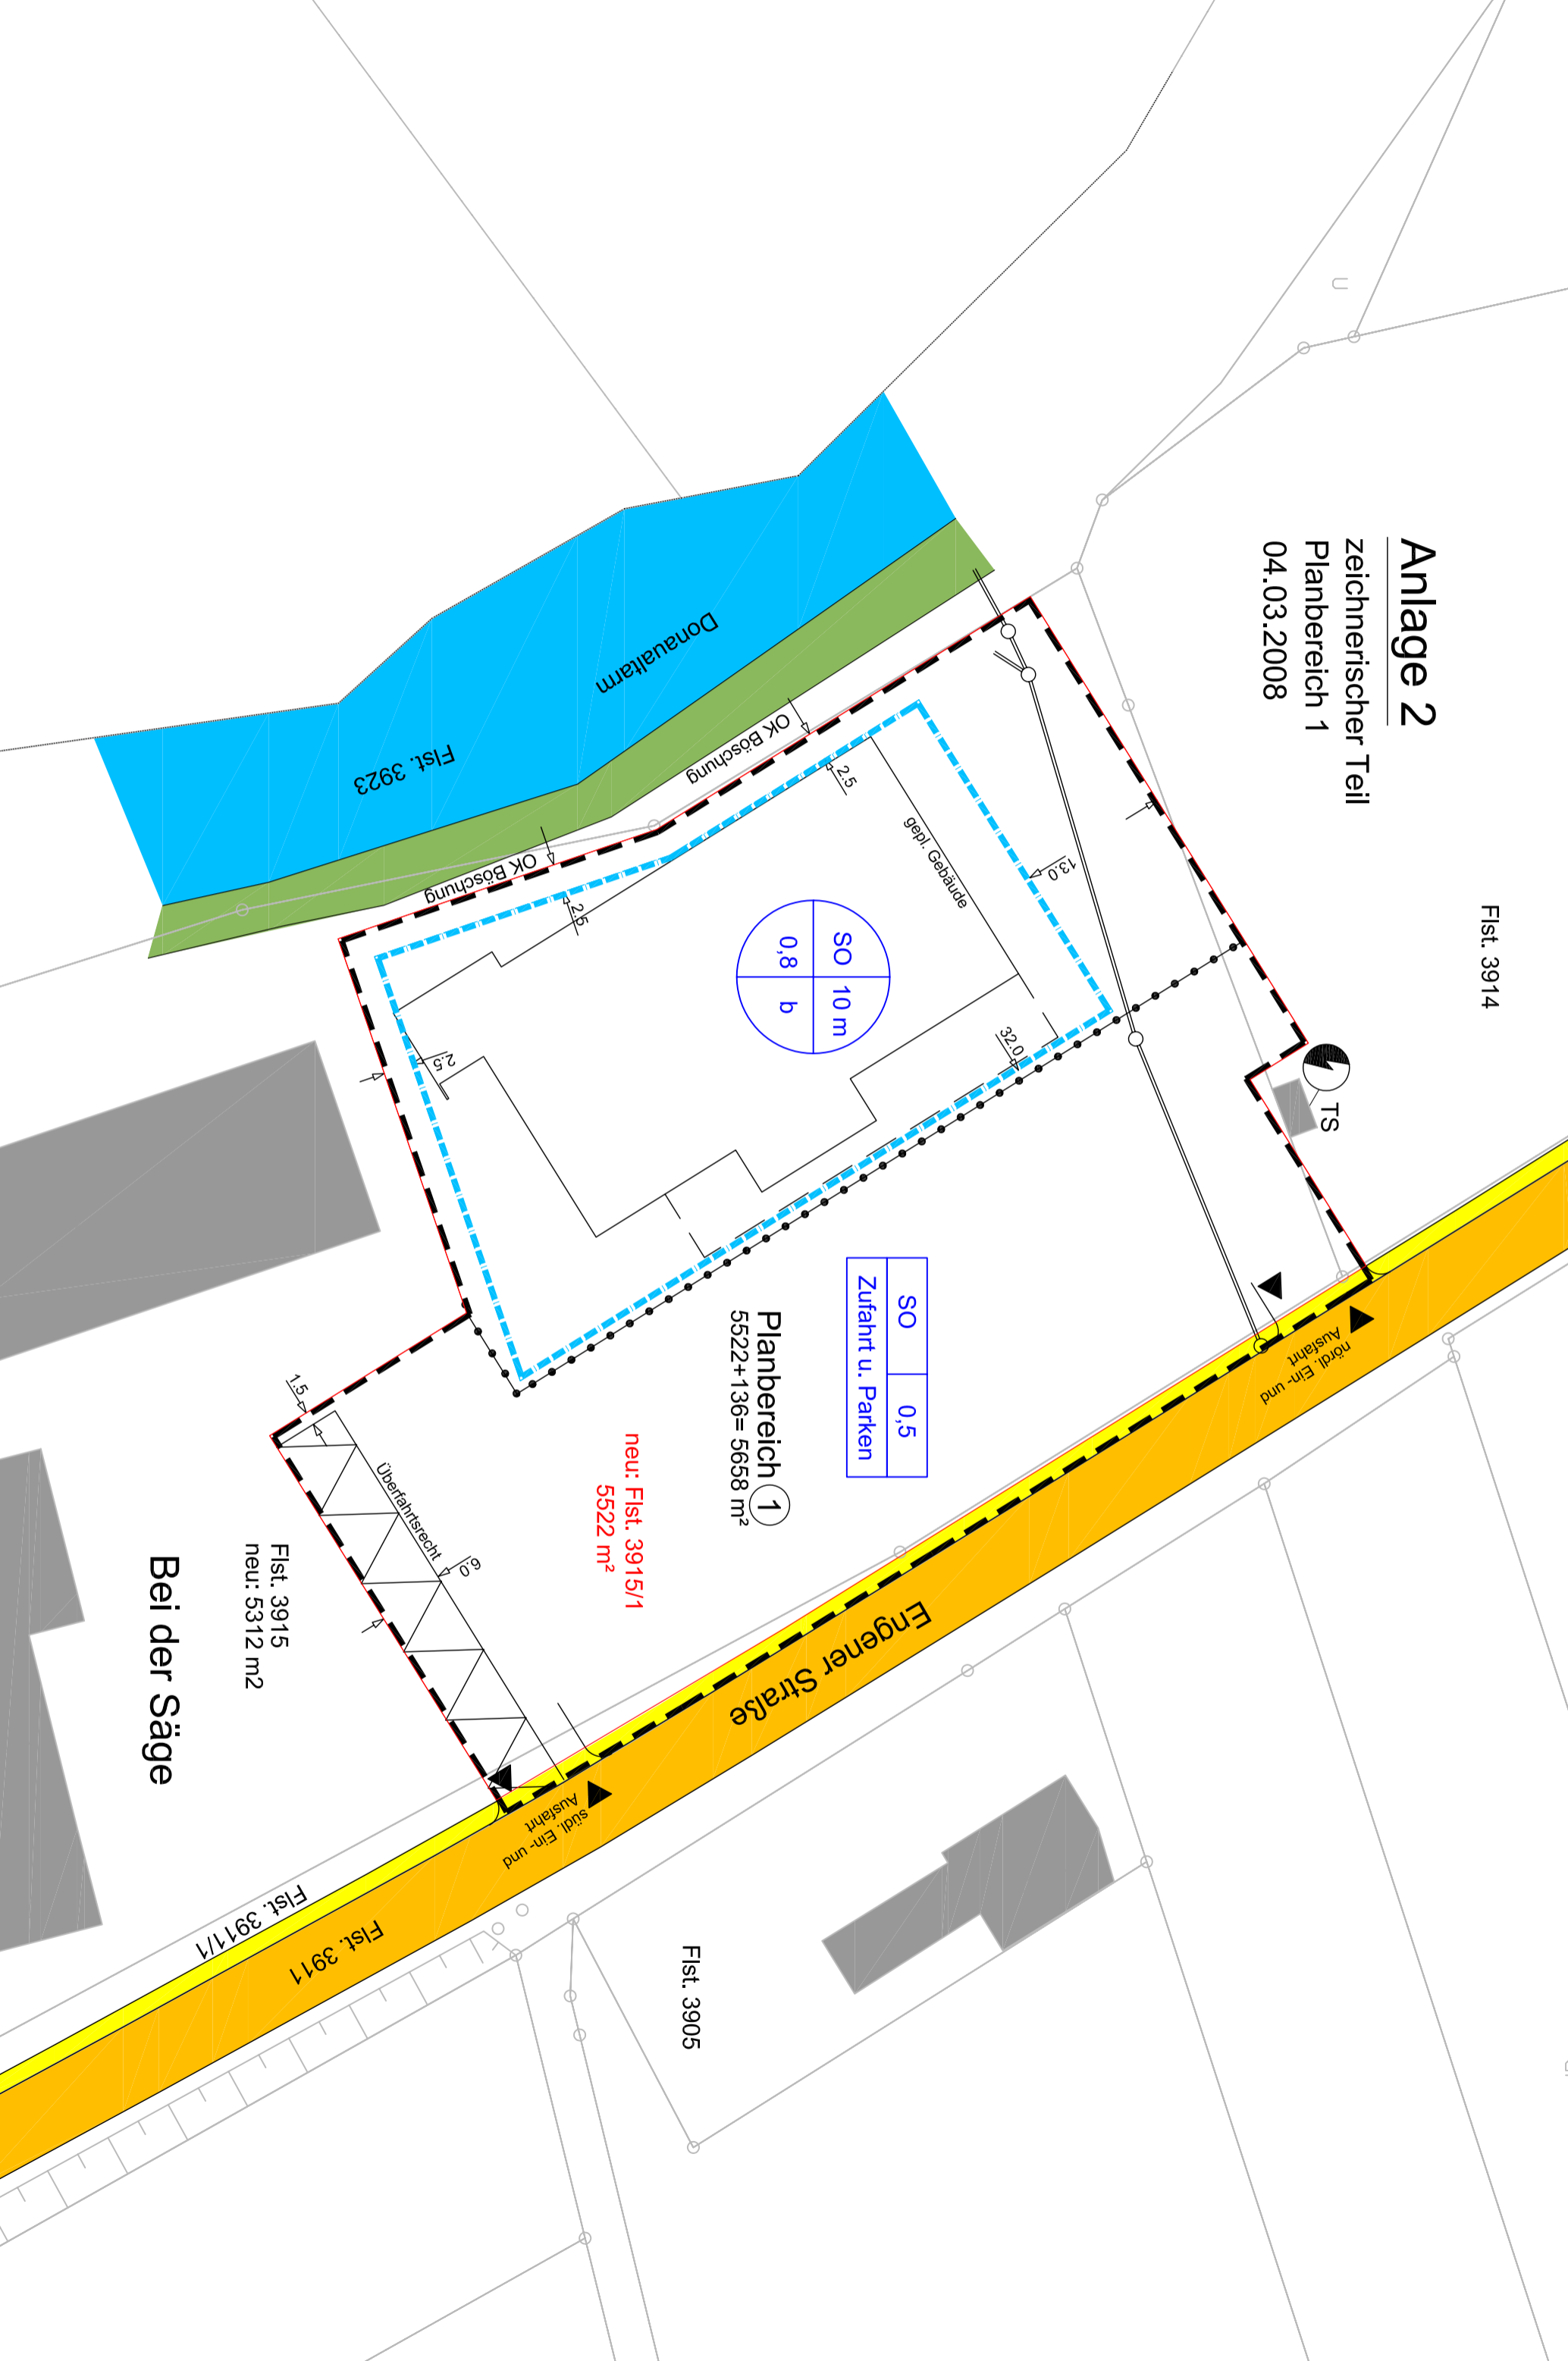

SO	0,5
Zufahrt u. Parken	

Planbereich 1
5522+136 = 5658 m²

neu: Flst. 3915/1
5522 m²

Flst. 3915
neu: 5312 m²

Bei der Säge

Flst. 3917
Flst. 3917/1

Flst. 3905

Engener Straße

südl. Ein- und Ausfahrt

nörtl. Ein- und Ausfahrt



Donaukaim
Flst. 3923

OK Böschung

gepl. Gebäude

Überfahrtsrecht

1,5

90

32,0

13,0

2,5

2,5

2,5