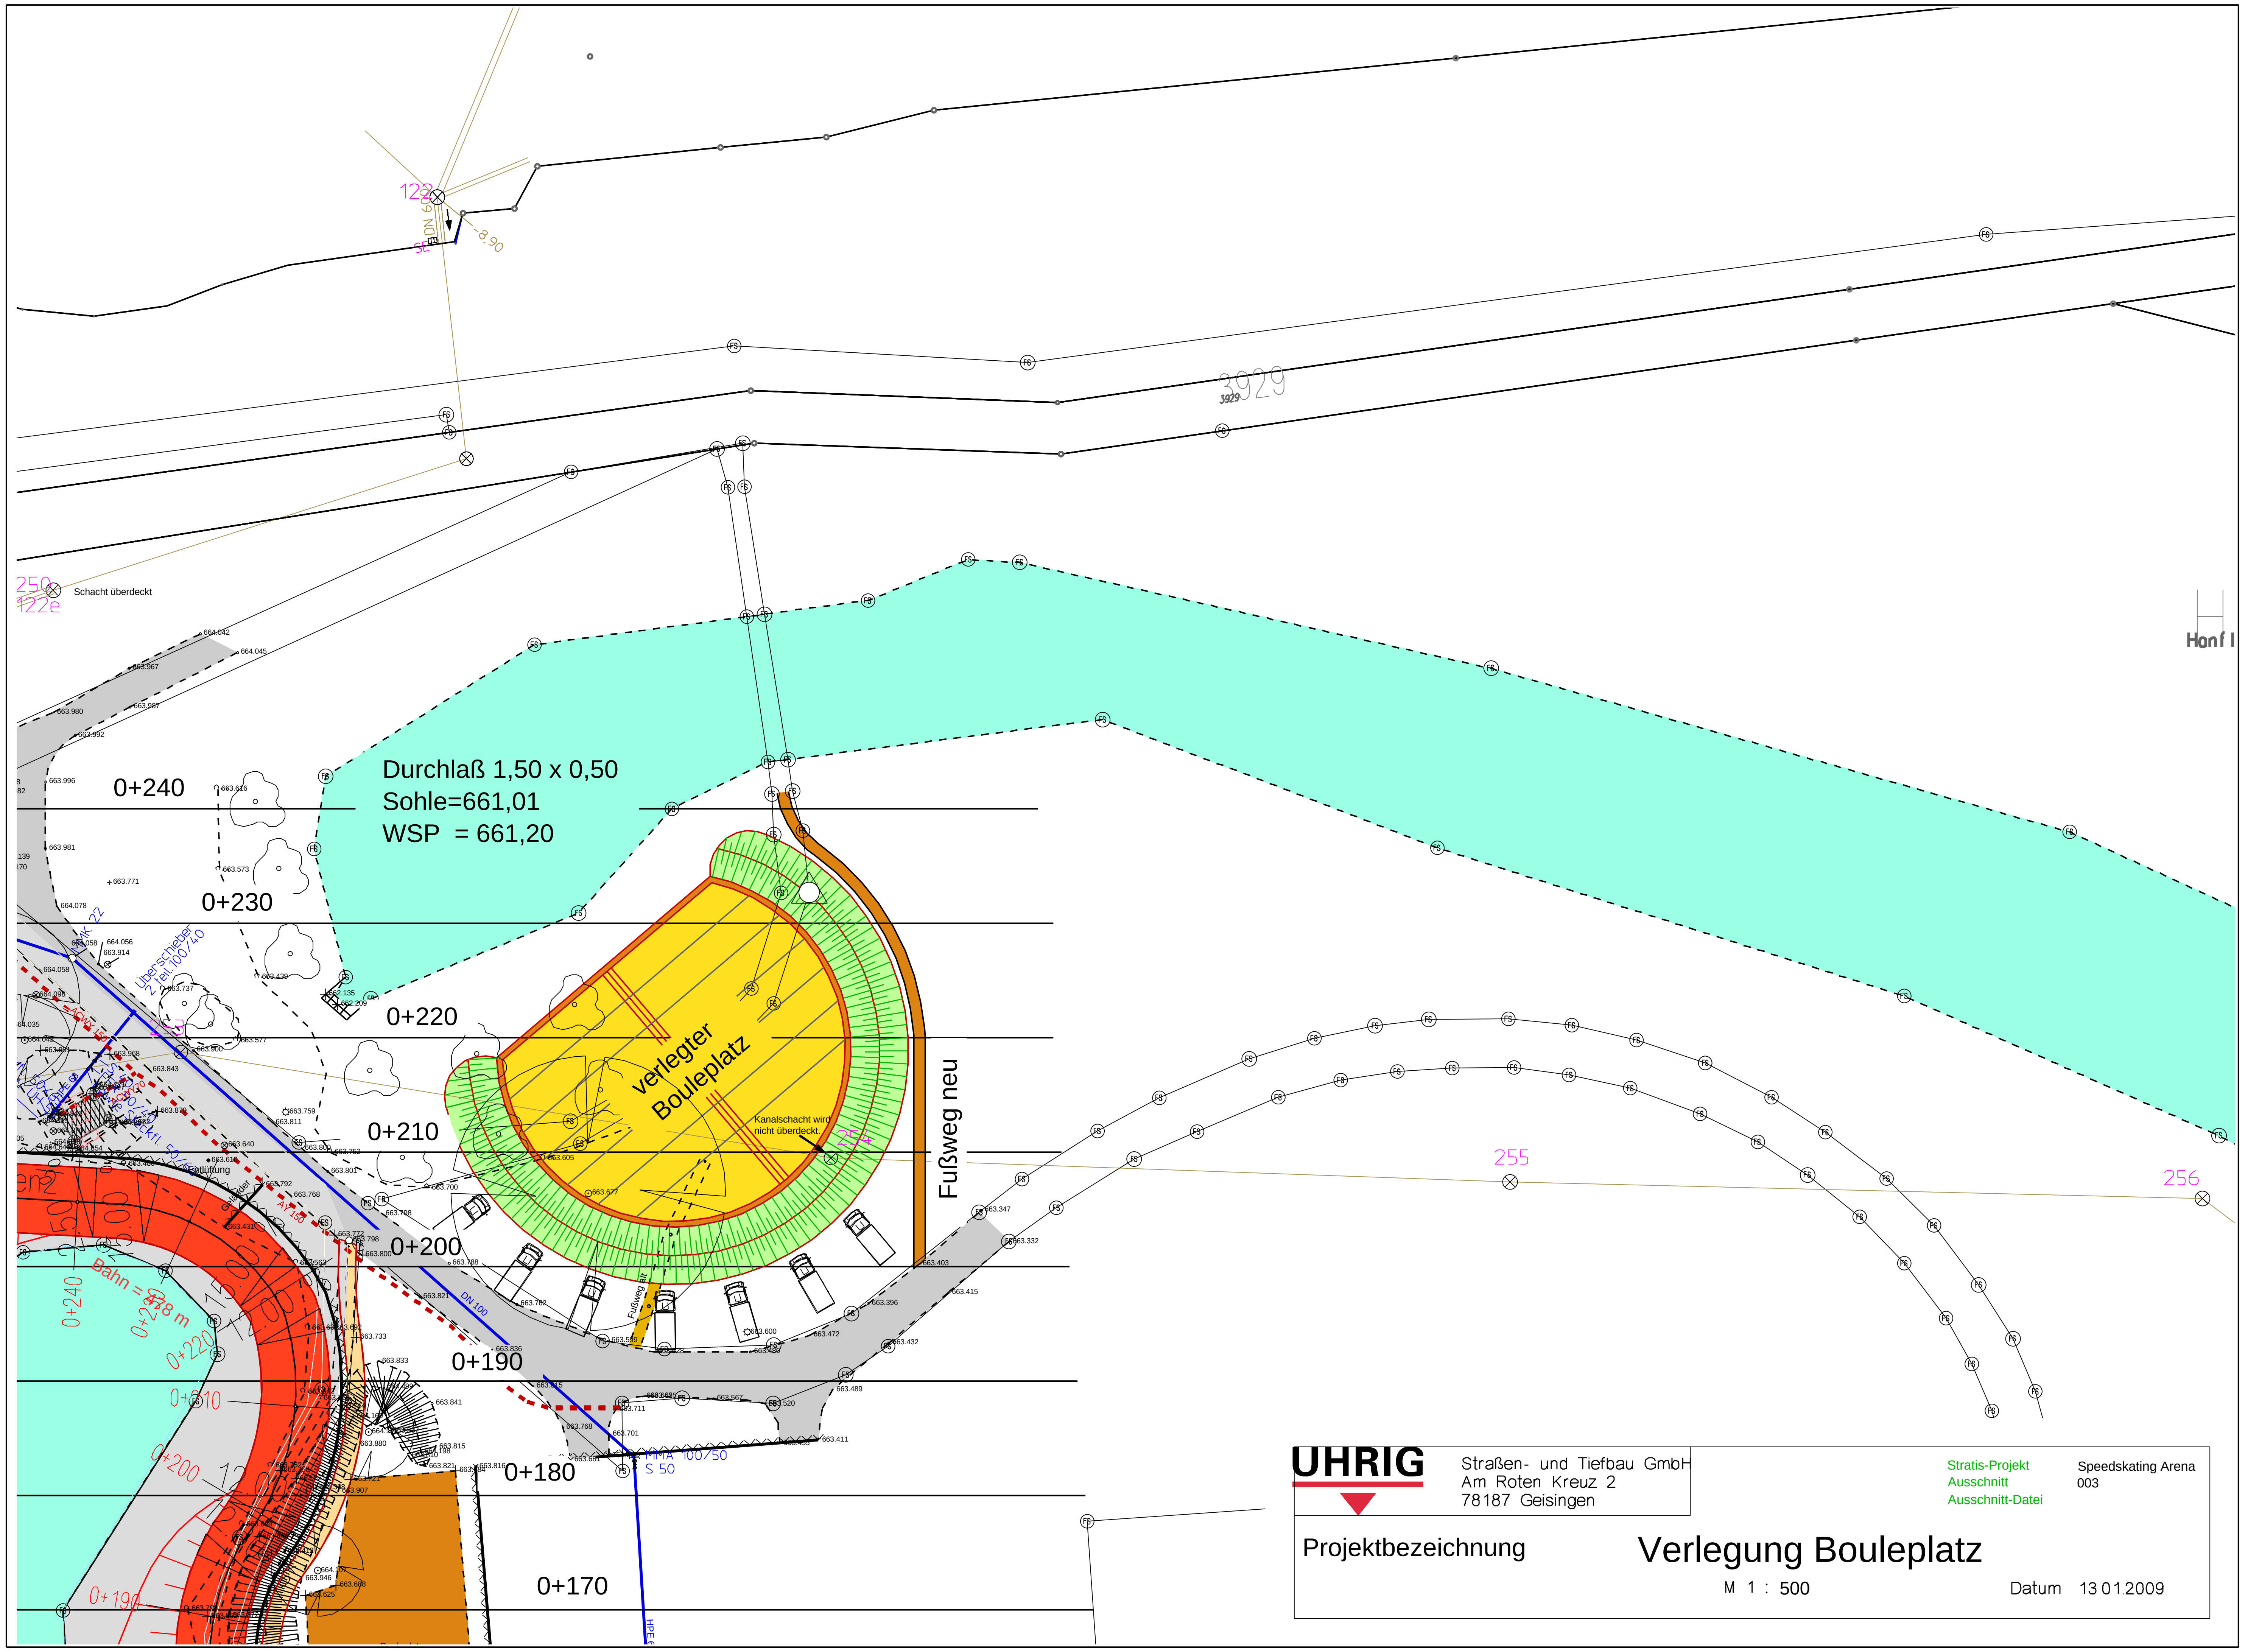

UHRIG

Straßen- und Tiefbau GmbH
Am Roten Kreuz 2
78187 Geisingen

Stratis-Projekt: Speedskating Arena
Ausschnitt: 003
Ausschnitt-Datei

Projektbezeichnung

Verlegung Bouleplatz

M 1 : 500

Datum 13.01.2009