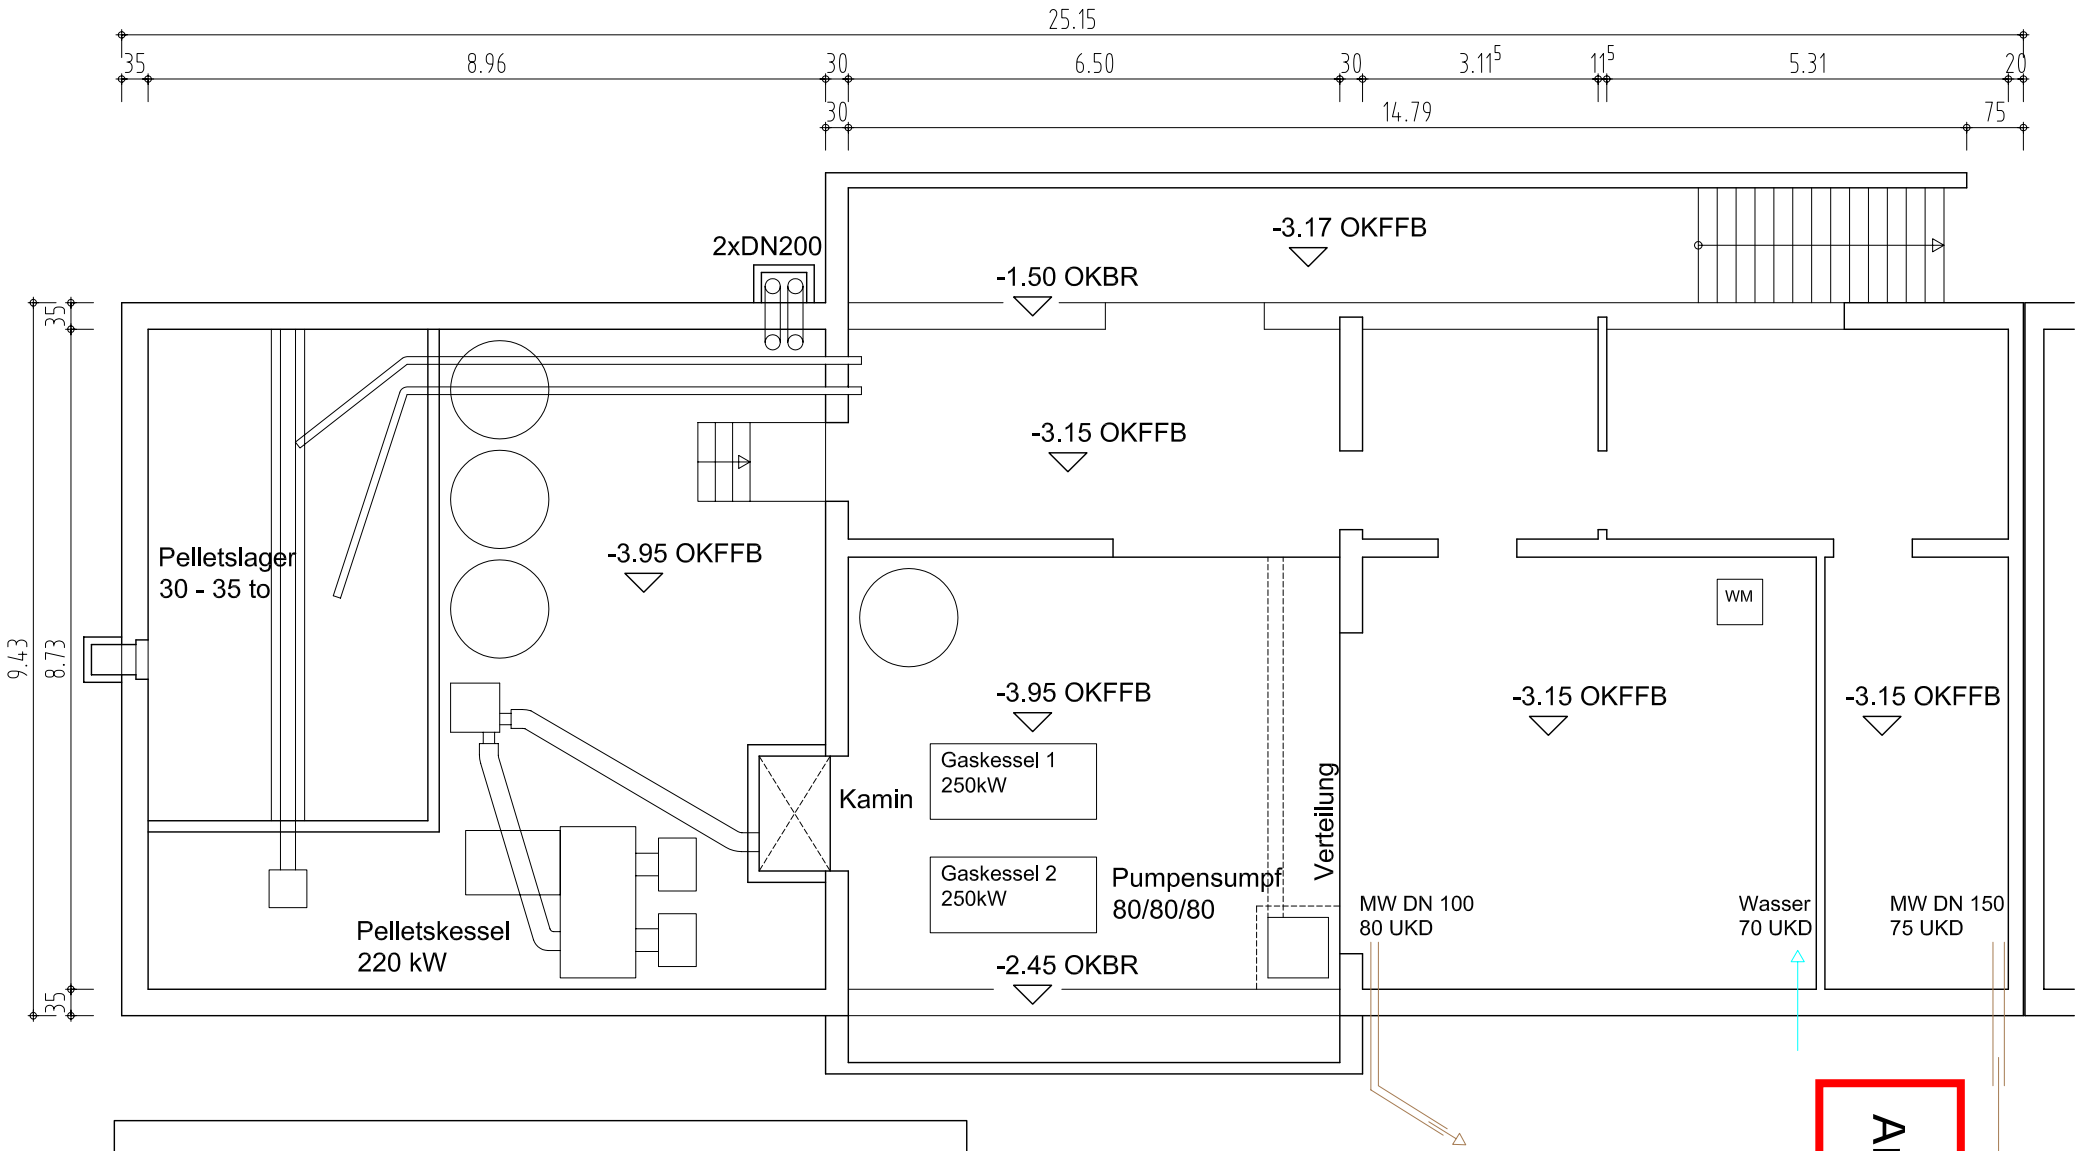

Schulgebäude 1 Untergeschoss
20110718- Pelletsheizung

An Lage 3